



RZUT DACHU

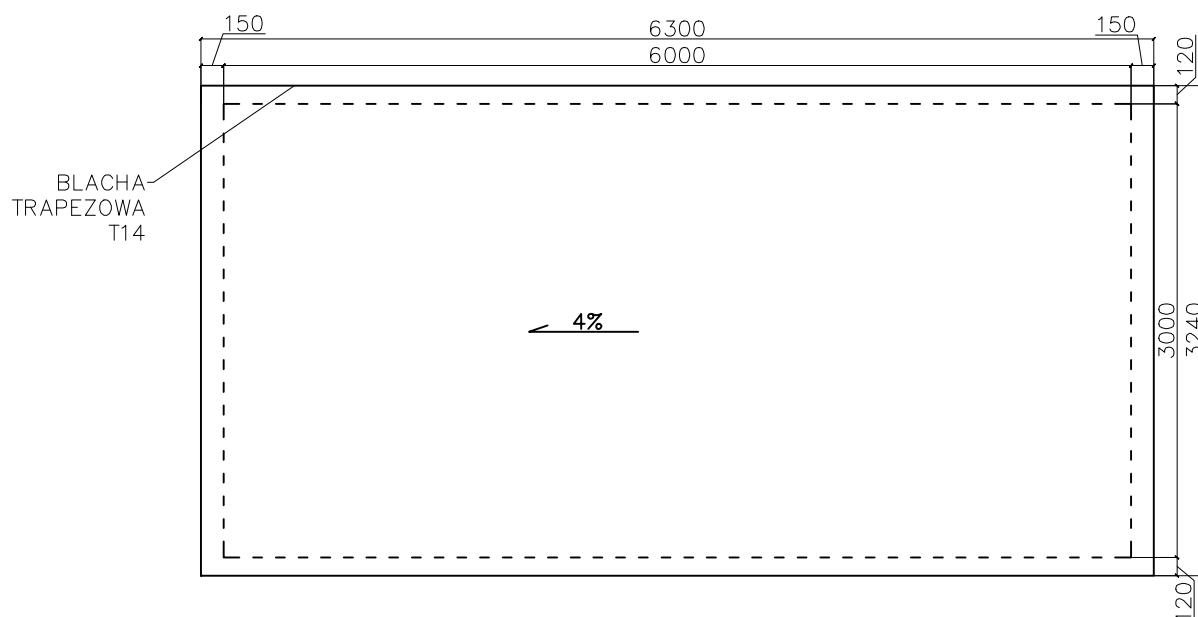

KONSTRUKCJA DACHU

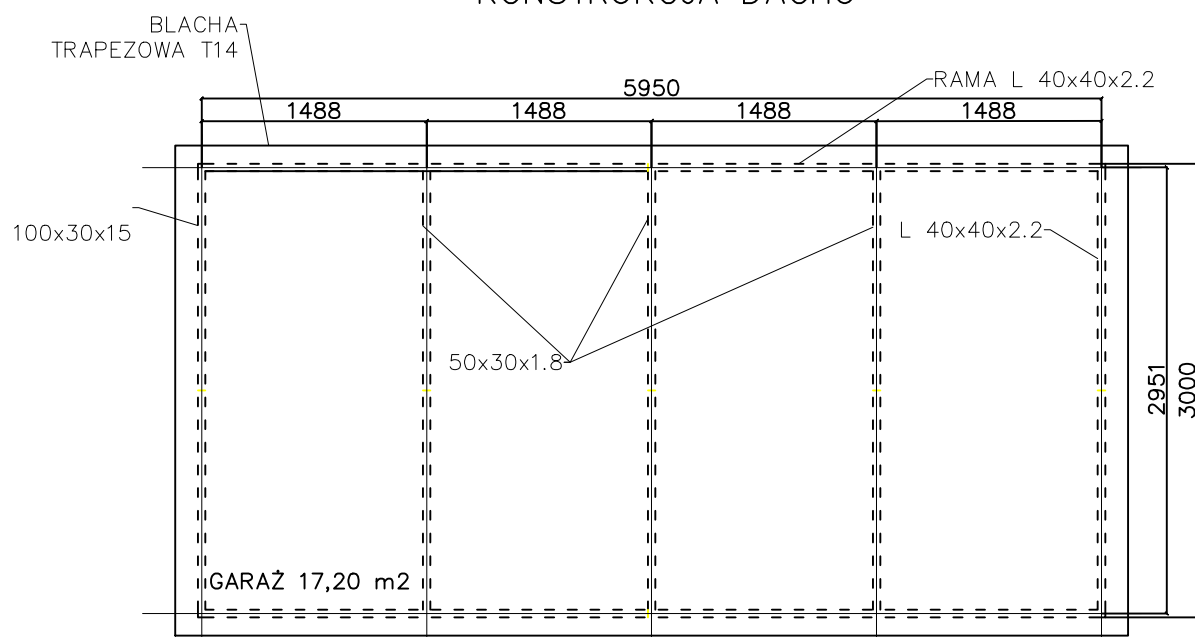

INŻYNIERIA DROGOWA BARTOSZ SOSIN
ul. Fryderyka Chopina 1
73-110 Stargard
e-mail : bartosz.sosin@wp.pl

tel. 697 140 211

INWESTOR:

GMINA CHOCIWEL
ul. Armii Krajowej 52
73-120 Chociwel

tytuł opracowania:

Budowa zespołu garaży
dz. nr 435/5, 455, 456, obr. 02., m. Chociwel

tytuł rysunku:

Przekroje konstrukcyjne

nr rys.

opracował:

mgr inż. Krzysztof Grzesiecki

uprawnienia:

ZAP/0127/P00K/12

podpis:

K-3

miejsce i data:

Stargard, sierpień 2020r.

faza:

PB

skala:

1:50