



## RZUT DACHU

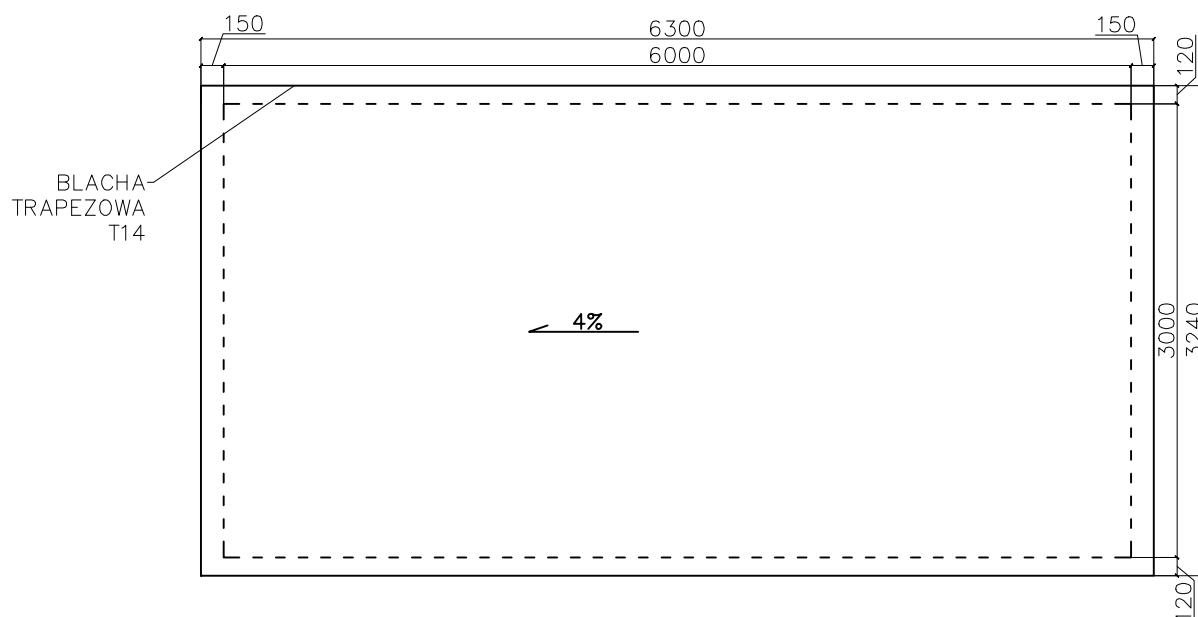

## KONSTRUKCJA DACHU

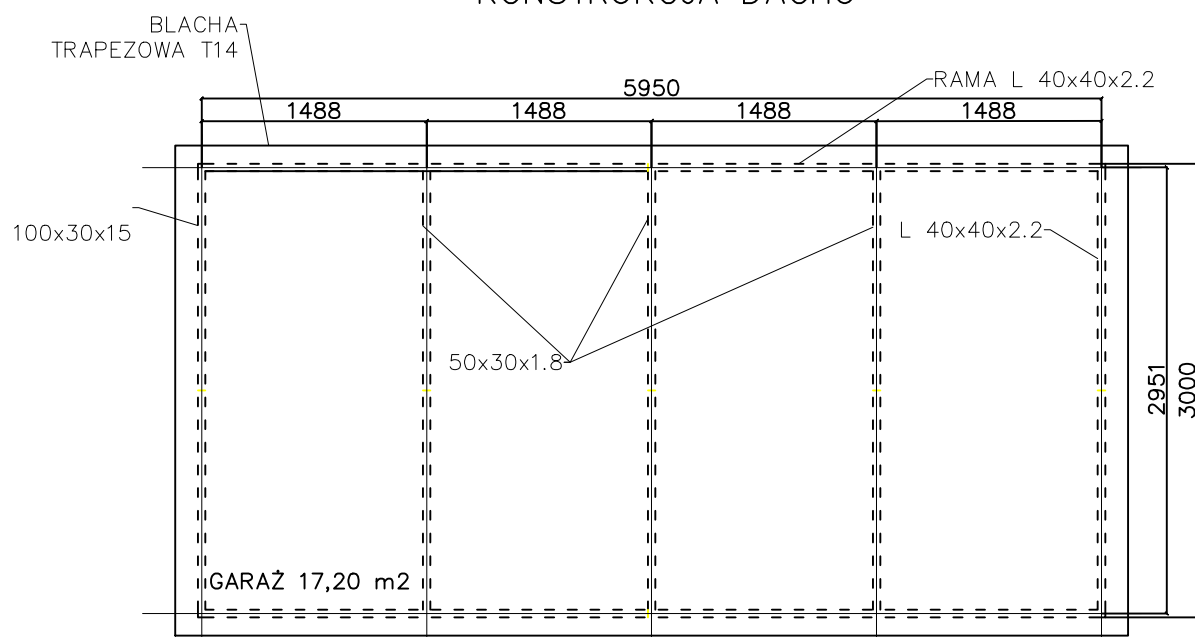

INŻYNIERIA DROGOWA BARTOSZ SOSIN  
ul. Fryderyka Chopina 1  
73-110 Stargard  
e-mail : bartosz.sosin@wp.pl

tel. 697 140 211

INWESTOR:

GMINA CHOCIWEL  
ul. Armii Krajowej 52  
73-120 Chociwel

tytuł opracowania:

Budowa zespołu garaży  
dz. nr 435/5, 455, 456, obr. 02., m. Chociwel

tytuł rysunku:

Rzut dachu

nr rys.

opracował:

mgr inż. arch. Karolina Naróg

uprawnienia:

15/ZPOIA/OKK/2015

podpis:

A-4

miejsce i data:

Stargard, sierpień 2020r.

faza:

PB

skala:

1:50