




ELEWACJA PÓŁNOCNA

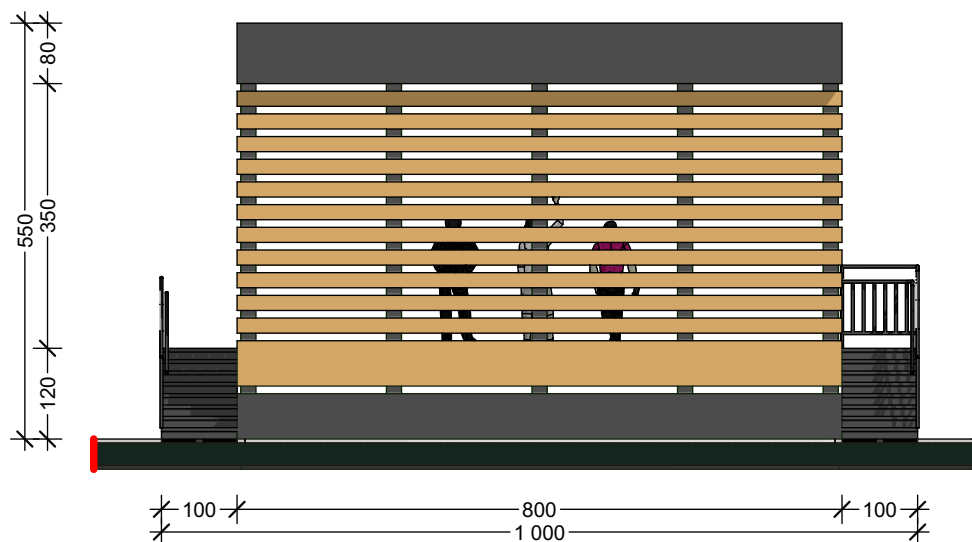

ELEWACJA POŁUDNIOWA

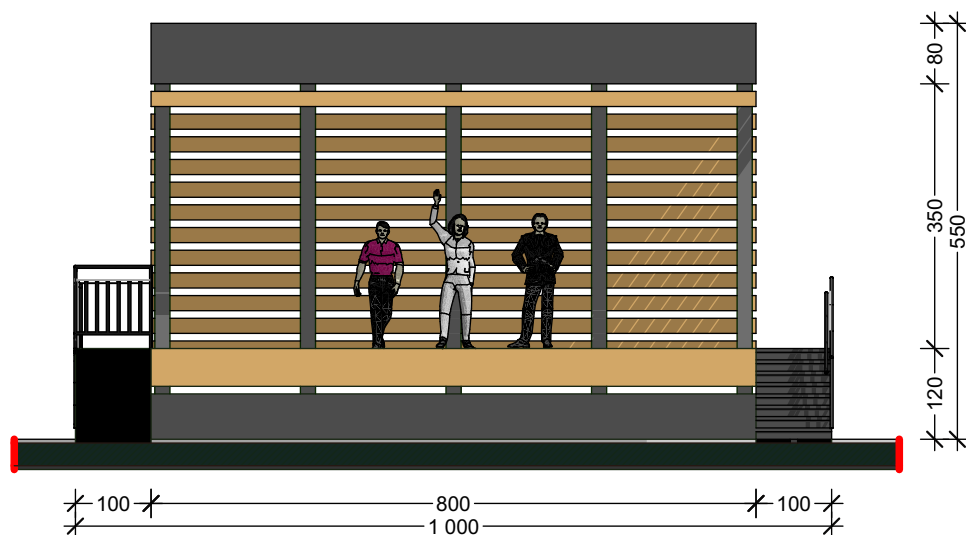

Inwestor:		Gmina Chociwiel ul. Armii Krajowej 52 73-120 Chociwiel	
Jednostka Projektowa:		Biuro Projektów Art-Projekt Sp. z o.o. ul. Partyzantów 5; 73 - 110 Stargard tel. 91 577 62 97; www.art-projekt.com.pl	
Temat: BUDOWA KONTENEROWEGO ZAPLECZA SZATNIOWEGO WRAZ Z ELEMENTAMI ZAGOSPODAROWANIA TERENU DLA STADIONU MIEJSKIEGO W CHOCIWLU - ETAP 2.			
Adres: DZIAŁKA GEOD. NR 48, OBRĘB 1 MIASTA CHOCIWIEL, GMINA CHOCIWIEL			
Obiekt: ZADASZONA SCENA PLENEROWA		Stadium: PROJEKT TECHNICZNY	
Treść rysunku: Elewacja południowa i północna		Branża: ARCHITEKTURA	
Skala: 1:100		Data: 09.2022	
Projektował : konstrukcja		mgr inż. arch. Michał Grzybowski	
Uprawnienia:		Uprawnienia do projektowania w specjalności architektonicznej bez ograniczeń. nr upr. 19/ZPOIA/OKK/2010	
Sprawdził:		mgr inż. arch. Tomasz Cisek	
Uprawnienia:		Uprawnienia do projektowania w specjalności architektonicznej bez ograniczeń. nr upr. 123/Sz/88	
Opracował:		mgr inż. arch. Michał Grzybowski	
Uprawnienia:		Uprawnienia do projektowania w specjalności architektonicznej bez ograniczeń. nr upr. 19/ZPOIA/OKK/2010	
Uwagi:		Rysunek Nr: A-08	
Niniejsza dokumentacja ani żadna jej część nie może być powielana ani rozpowszechniana za pomocą urządzeń elektronicznych, mechanicznych, kopiujących, nagrywających i innych bez pisemnej zgody właściciela praw autorskich: Biura Projektów Art-Projekt Sp. z o.o.			