


Obiekt: Kania Działka nr 345/3 Jedn ewid.: 321402_5 Chociwel-Obszar wiejski Obręb ewid. 321402_5.0004 Nazwa obrębu: 0004 Kania Woj. zachodniopomorskie	Usługi Geodezyjne Norbert Zań Ul. Czarnieckiego 8 73-210 Rezz Tel.: 661 429192
SKALA 1:500 Układ współrzędnych: 2000 Proczm odniesienia: Amsterdam Kierunek robót: Norbert Zań upr. nr 16276	Wykonano metodą: cyfrowo. Wykonano w ramach roboty geodezyjnej zgłoszonej w PODGiK w Stargardzie ZG.4300.888.2016.SC
Mapę do celów projektowych sporządzono przy wykorzystaniu 1. Mapy zasadniczej skale 1:1000 ark. 341.224.211 2. portretu zidentyfikacji i pomników przyrody oraz pomiarowych obiektów wskazanych przez projektanta	W zakresie opracowania znajdują się punkty osnowy geodezyjnej nr: brak podlegające ochronie na podst. art. 15, art. 48 ust. 1, pkt 3 ustawy Prawo geodezyjne i kartograficzne
Na mapie do celów projektowych wskazano następujące, uzgodnione przez ZUPD projekty sieci uzbrojenia terenu: 1. brak.	Granje 1 nr działek ewidencyjnych według danych PODGiK w Stargardzie z dnia 09.05.2016 r. Rejestracja:
Informacje dodatkowe 1. Redakcja znaków zgodna z Rozporządzeniem Ministra Administracji i Cyfryzacji z dnia 02.11.2015r. (DZ.U. z 2015r. poz.2028) 2. Mapa nadejle się do celów projektowych w zakresie pomiaru. 3. Wszelkie trwałe obiekty budowlane podlegają wytyczeniu przez jednostkę wykonawstwa geodezyjnego. 4. Nie wyklicza się istniejących w terenie również, uzbrojenia o którym brak było informacji (warstwy) ni nie zostały odnalezionym czasie inwestycji geodezyjnej 5. Mapa zgodna z w § 73 ust. 5 rozporządzenia MSWA z dnia 9.11.2011 r. (Dz. U. Nr 253, poz. 1572) nadejle się do projektowania autyomków w odległości mniejszej niż 4,0 m od granicy nieruchomości. 6. Nie ustalono służebności grunтовой zgodnie § 80 ust.5 ww rozporządzenia 7. Udoszczęnlanie i rozpozuszczenie otrzymanych materiałów jest zabronione art.18 Ustawy Prawo Geodezyjne i Kartograficzne (Dz. U. z 2015r. poz.520) 8. Integralną częścią mapy do celów projektowych jest karta rejestracji/a cyfrowej kopii wórtika.	
Uzbrojenie podziemne opracowano na podstawie: 1. Posedniego ustalenia przebiegu aparatura elektromagnetyczną - z lilią A 2. Bezpośrednich pomiarów powykonywanych - bez liliy W związku z tym w część 1 nie gwarantuje się kompletności, a dokładność położenia uzbrojenia na mapie może być niższa od dokładności katometrycznej mapy.	
Aktualność mapy do celów projektowych na dzień: 12.05.2016 r	Kierownik jednostki wykonawstwa geodezyjnego.

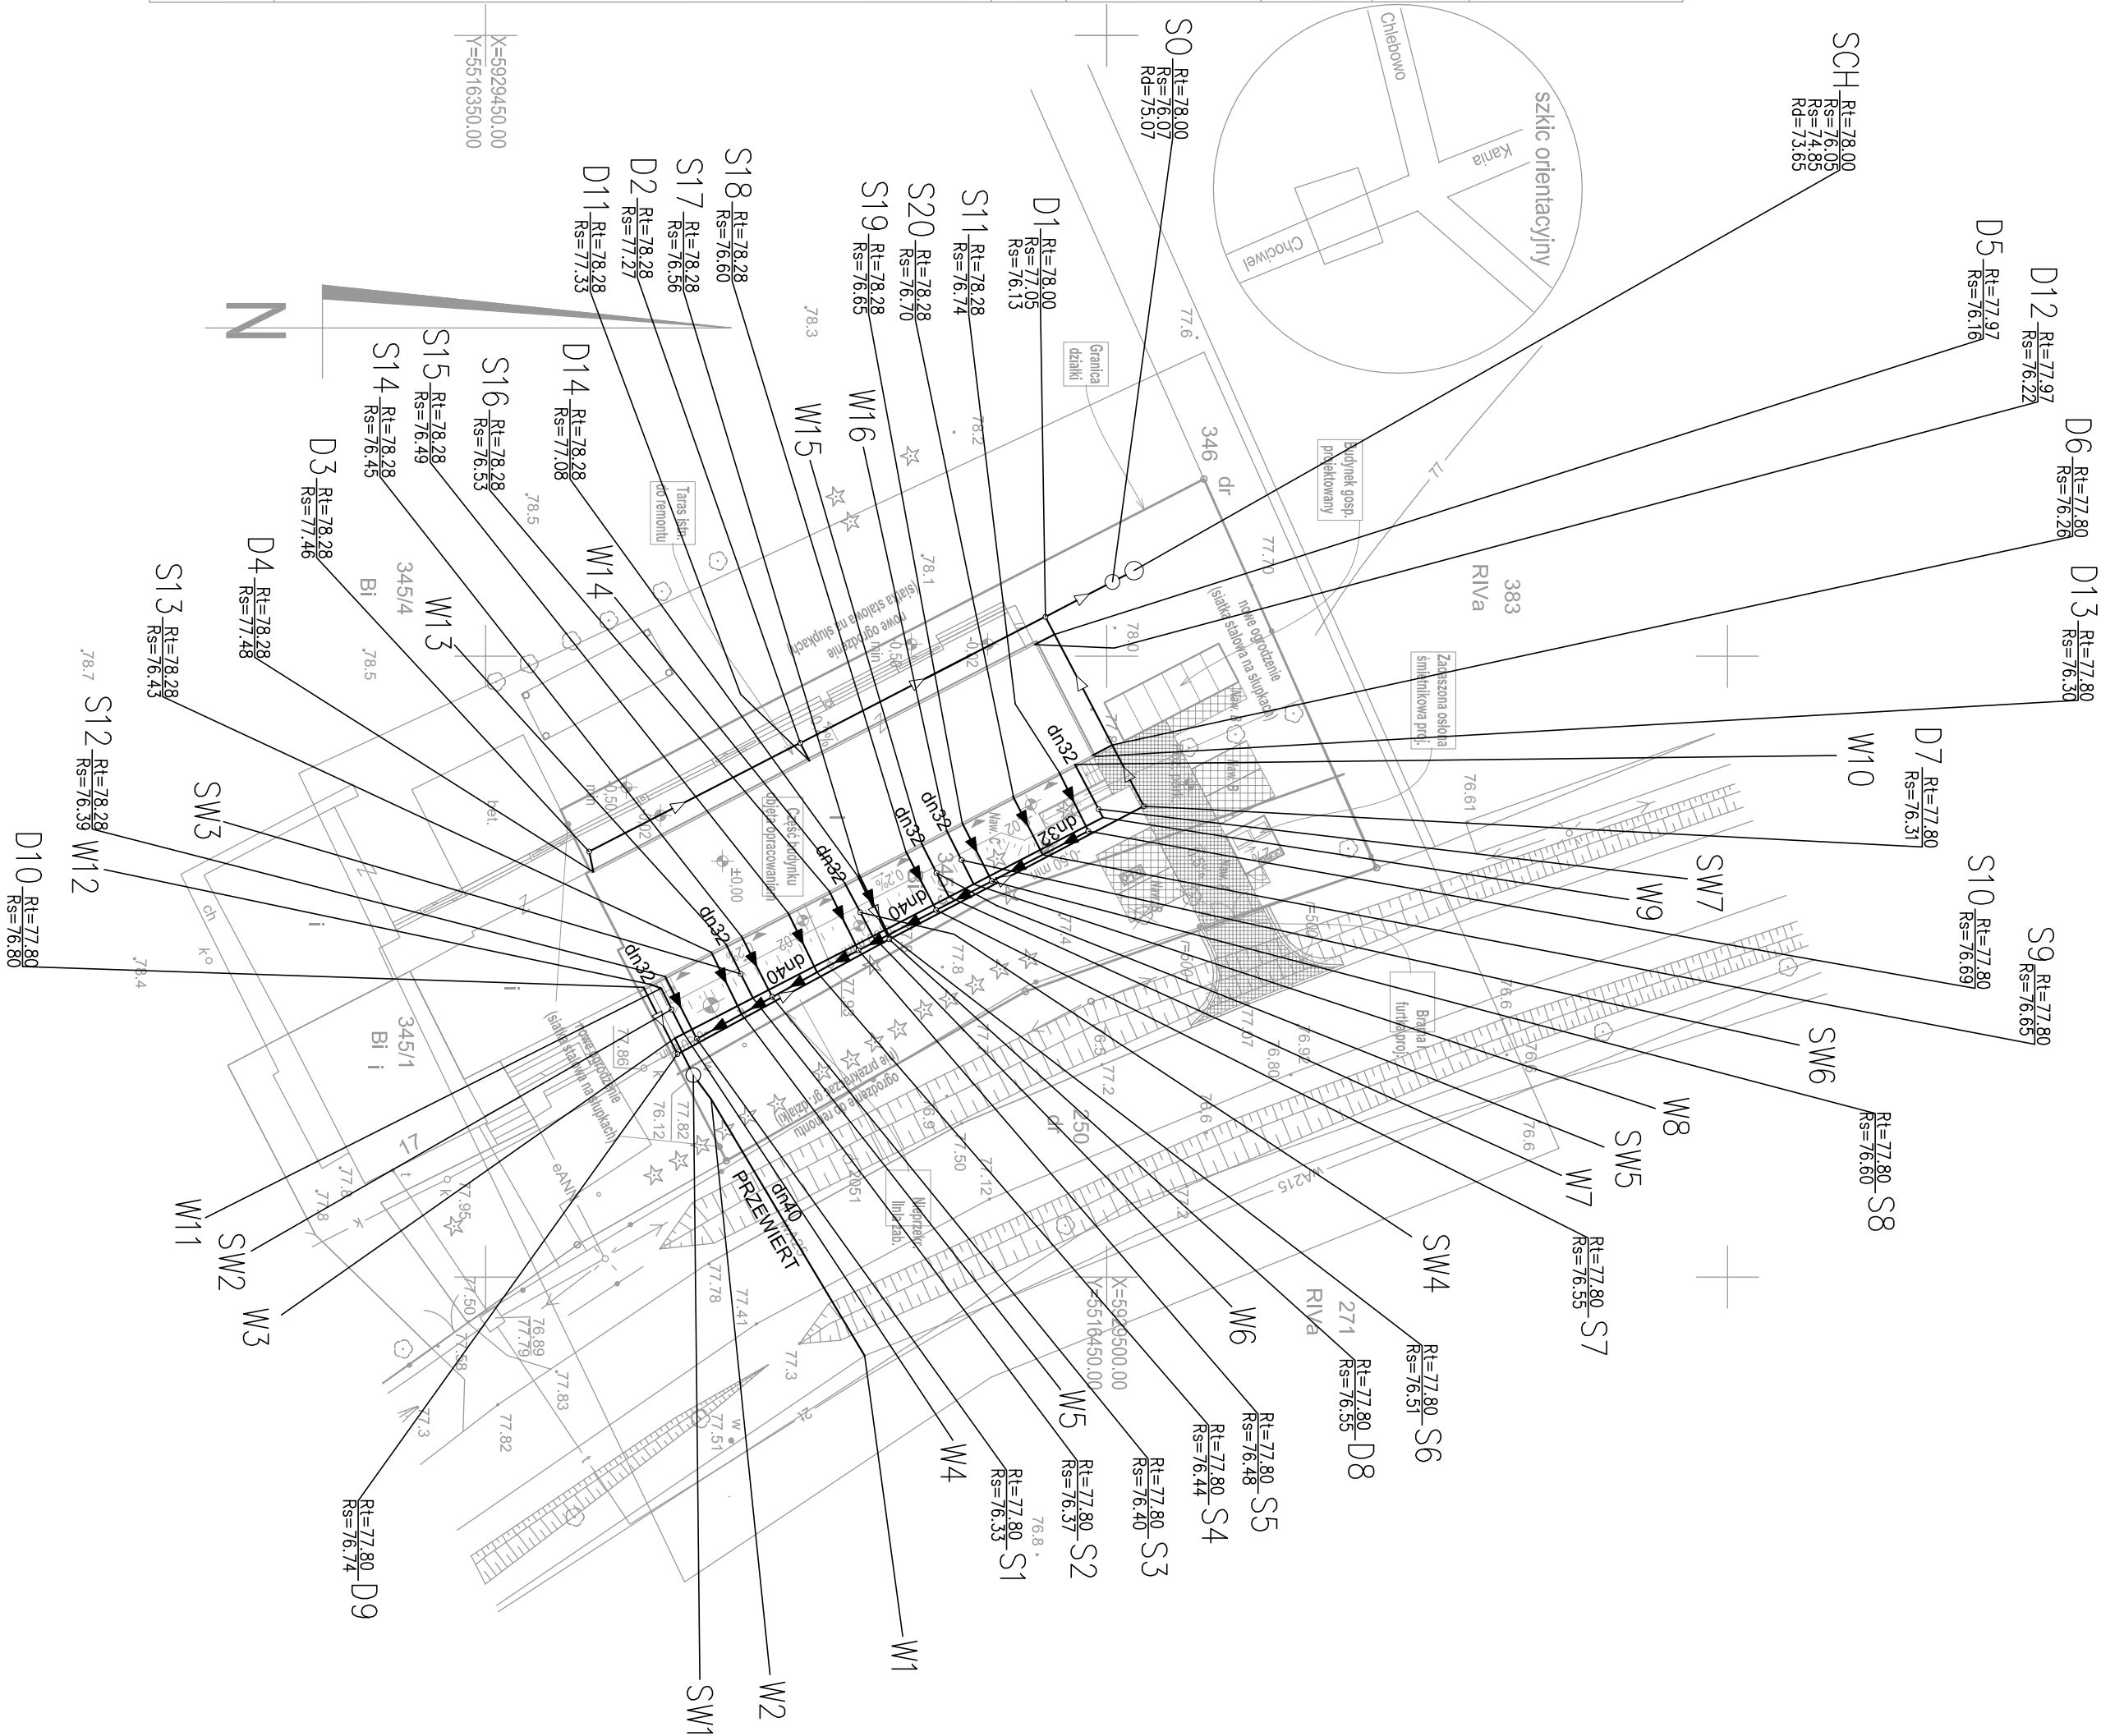

LEGENDA:

- WODA
- PE ŚREDNICA JAK NA RYSUNKU
- SW1 STUDNIA WODOMIERZOWA
- KANALIZACJA SANITARNA
- PVC DN 160
- KANALIZACJA DESZCZOWA
- PVC DN 160

- SO STUDNIA OSADNIKOWA
- SCH STUDNIA CIEPŁONNA

nazwa przedsięwzięcia: Przebudowa i zmiana sposobu użytkowania części budynku dawniej szkoły na lokale socjalne oraz budowa budynku gospodarczego wraz z zagospodarowaniem terenu i budową infrastruktury technicznej niezbędnej do realizacji w/w zamiaru inwestycyjnego – projekt zmontowy			
inwestor: Gmina Chociwel ul. Armii Krajowej 52 73–120 Chociwel			
nazwa opracowania: PROJEKT BUDOWLANY PRZYLĄCZY I ZEWNĘTRZNYCH INSTALACJI SANITARNYCH			
nazwa rysunku: PROJEKT ZAGOSPODAROWANIA TERENU			
projektant: mgr inż. PIOTR WIŚNIEWSKI–ZAP/0155/PWOS/06			
opracował: ---			
sprawdzający: mgr inż. JANUSZ JAKOWSKI– ZAP/0009/PWOS/04			
adres inwestycji: dz. nr 345/3, 250 dr. obr. 4, Kania, gmina Chociwel		skala rysunku: 1:50	
tytuł oprac.: PROJEKT BUDOWLANY		rysunek nr: 1	
branża: sanitarna		data oprac.: MAJ 2017	