


RZUT PARTERU
INWENTARYZACJA
Skala 1:100

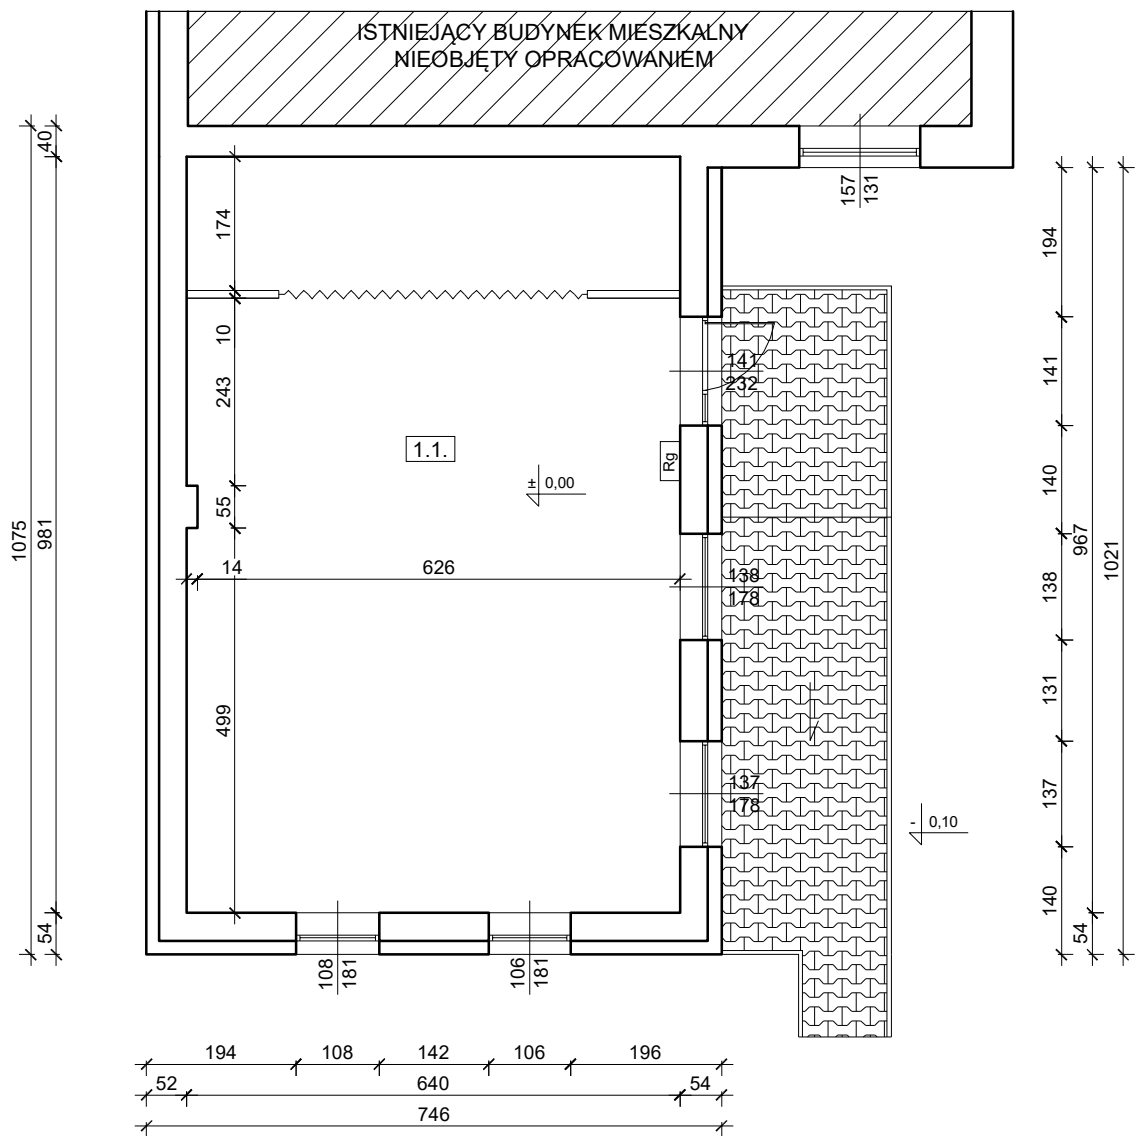

ZESTAWIENIE POWIERZCHNI
POMIESZCZEŃ:

1.1. ŚWIE TLICA	62,46 m ²
RAZEM:	62,46 m ²

PODSTAWOWE DANE TECHNICZNE
ISTNIEJĄCEGO BUDYNKU:

1. Pow. zabudowy świetlicy	- 77,21
2. Pow. użytkowa	- 62,46 m ²
2. Pow. całkowita	- 77,21 m ²
3. Kubatura	- 187,38 m ³

ZAKŁAD USŁUG BUDOWLANYCH DAWID KARWOWSKI ul. Nowogardzka 28k, 72-130 Moszewo			
Nazwa i adres inwestycji:	Rozbudowa budynku świetlicy wiejskiej wraz z budową infrastruktury technicznej i elementami zagospodarowania terenu na terenie działki nr 145, obręb Lublino, gm. Chociwel		
Inwestor:	Gmina Chociwel ul. Armii Krajowej 52, 73-120 Chociwel		
Branża: INWENTARYZACJA	NAZWA RYSUNKU Rzut parteru - inwentaryzacja		Rys. nr: 4
Projektował Architektura:	mgr inż. Marian Szpilkowski upr. bud. 13/SZ/80		Skala 1:1
Projektował	mnr inż. Dawid Karwowski		