


**RZUT PARTERU**  
**Skala 1:100**

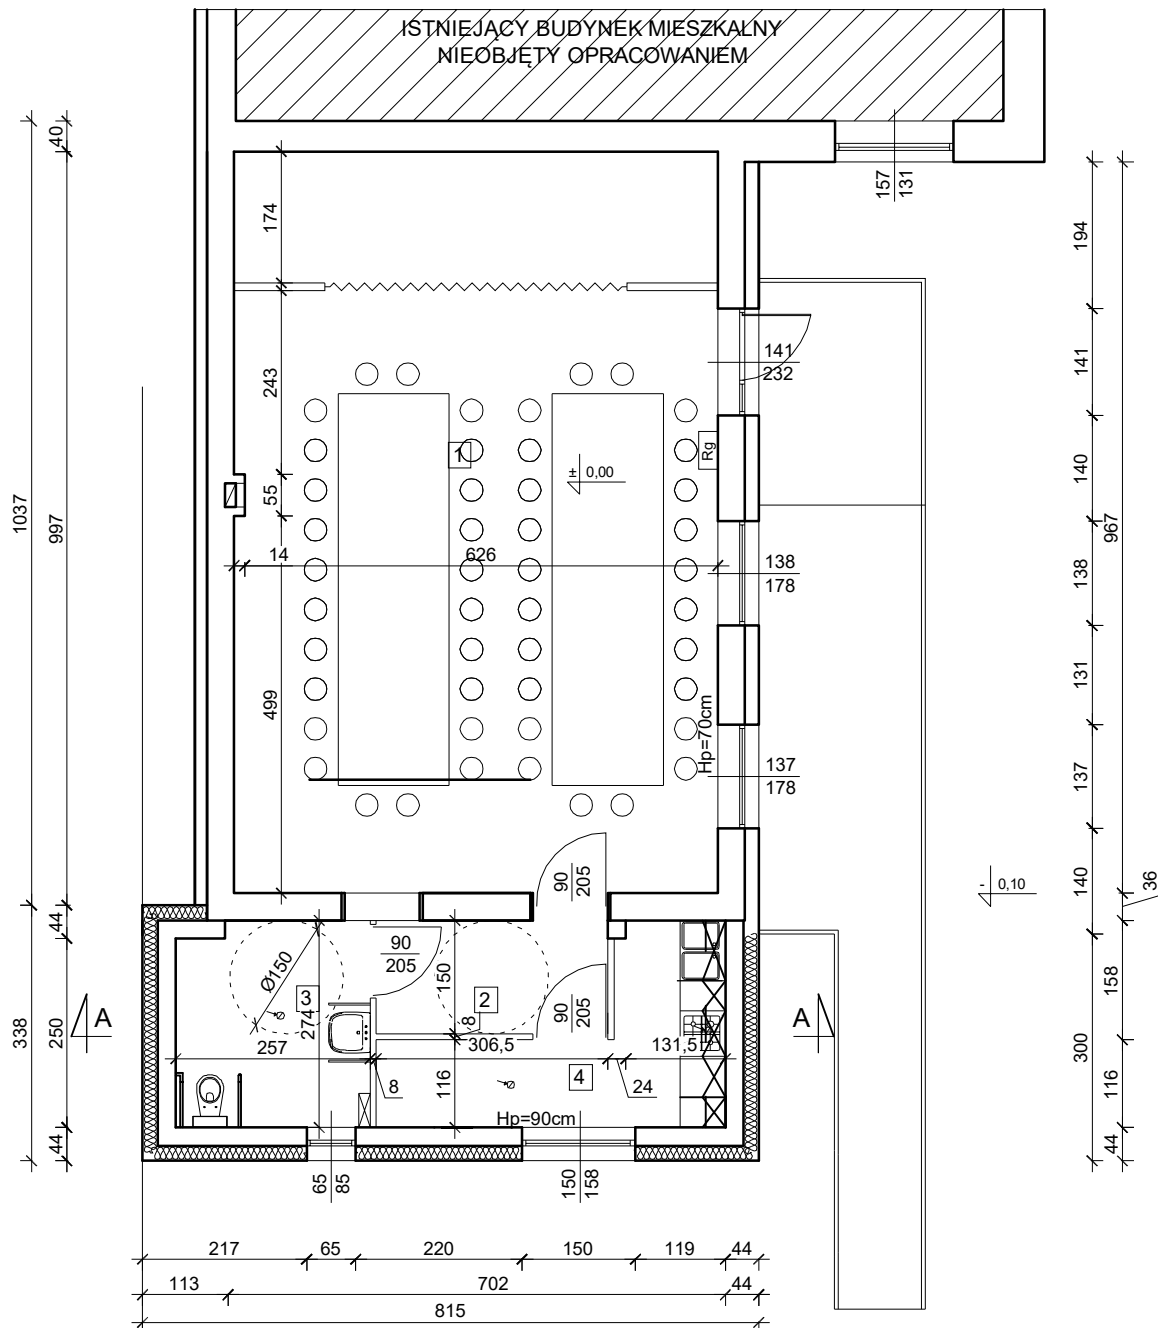

**ZESTAWIENIE POWIERZCHNI  
POMIESZCZEŃ PARTERU:**

1. SALA - ŚWIETLICA	62,71 m <sup>2</sup>
2. KORYTARZ	4,59 m <sup>2</sup>
3. WC	6,88 m <sup>2</sup>
4. KUCHNIA	7,69 m <sup>2</sup>
Razem:	81,87 m <sup>2</sup>

**PODSTAWOWE DANE TECHNICZNE  
ISTNIEJĄCEGO BUDYNKU:**

1. Pow. zabudowy świetlicy	- 101,92 m <sup>2</sup>
2. Pow. użytkowa	- 81,87 m <sup>2</sup>
2. Pow. całkowita	- 101,92 m <sup>2</sup>
3. Kubatura	- 245,79 m <sup>3</sup>

ZAKŁAD USŁUG BUDOWLANYCH DAWID KARWOWSKI ul. Nowogardzka 28k, 72-130 Moszewo		
Nazwa i adres inwestycji:	Rozbudowa budynku świetlicy wiejskiej wraz z budową infrastruktury technicznej i elementami zagospodarowania terenu na terenie działki nr 145, obręb Lubino, gm. Chociwel	
Inwestor:	Gmina Chociwel ul. Armii Krajowej 52, 73-120 Chociwel	
Brand:	NAZWA RYSUNKU	Rys. nr: 1
ARCHITEKTURA	<b>Rzut parteru</b>	
Projektował	mgr inż. Marian Szpilkowski upr. bud. 13/SZ/80	
Przebiegał	mnr inż. Dawid Karwowski	
		Skala 1:1