INTEGRALNĄ CZĘŚCIĄ MAPY DO CELÓW PROJEKTOWYCH JEST KARTA REJESTRACYJNA

OBIEKT: obr. Starzyce, dz. 51/3 wg zakresu *Gmina: Chociwel* *Powiat: stargardzki* *Województwo: zachodniopomorskie*	***Mariusz Winiarski Usługi Geodezyjne*** ***ul. Wojska Polskiego 12/3*** ***73-110 Stargard*** ***tel. 514 187 283***
SKALA 1 : 500 *Układ współrzędnych: 1965 - 3* *Poziom odniesienia wysokości: Kronsztadt*	*Wtórnik rastrowy wykonano metodą skanowania i kalibracji* *nr seryjny woluminu ....., data pliku .....* *pliki: 1542-2016.tif, .dwg* *wielkość plików ..... KB*
Kierownik roboty: *Mariusz Winiarski* *nr upr. 16283*	*Wykonano w ramach roboty geodezyjnej nr* ***ZG.4300.1542.2016.SC***
Mapa do celów projektowych sporządzono przy wykorzystaniu: *1. mapy zasadniczej w skali 1:500* *sekcja: 341,242,1934, 1943, 2421* *2. danych branżowych części uzbrojenia podziemnego* *3. pomiaru sieci wysokiej i pomników przyrody oraz ~~innych obiektów wskazanych przez projektanta~~* *4. ~~wywerg geodezyjno-elementów planu zagospodarowania przestrzennego (linie rozgraniczające, linie regulacyjne, osie ulic)~~*	*W zakresie opracowania znajdują się punkty osnowy geodezyjnej nr: brak* *podlegające ochronie na podst. art.15, art.46 ust.1 pkt 3 ustawy Prawo geodezyjne i kartograficzne*
Na mapie do celów projektowych wykazano następujące uzgodnione przez ZUDP projekty sieci uzbrojenia terenu: *- 518/2013*	***Granice i nr działek ewidencyjnych według danych PODGiK w Stargardzie z dnia: 16.08.2016r.*** *Granice działek w zakresie opracowania są granicami prawnie obowiązującymi.* *Mapa do celów projektowych wykonana bez ustaleń obciążeń służebnościami gruntownymi.* *Art. 79 pkt 5 Rozporządzenia MSWiA z dnia 09.11.2011 r. - nie dotyczy*
Informacje dodatkowe: *1. — — — — zakres pomiaru.* *2. Redakcja znaków zgodna z instrukcją techniczną K-1 (1979).* *3. Mapa nadaje się do celów projektowych w zakresie pomiaru.* *4. Stopień kartometryczności mapy do celów projektowych jest zgodny z przepisami instrukcji technicznej K-1 (1979).* *5. Wszystkie trwałe obiekty budowlane podlegają wytyczeniu przez jednostkę wykonawstwa geodezyjnego.* *6. Nie wyklucza się istnienia w terenie również uzbrojenia, o którym brak było informacji branżowych i nie zostało odnalezione w czasie inwentaryzacji geodezyjnej.*	
Uzbrojenie opracowano na podstawie: *~~1. Danych branżowych - z literą B~~* *~~2. Pośredniego ustalenia przebiegu aparaturą elektromagnetyczną - z literą A~~* *3. Bezpośrednich pomiarów powykonawczych - bez litery* *W związku z tym w częściach 1 i 2 nie gwarantuje się kompletności, a dokładność położenia uzbrojenia na mapie może być niższa od dokładności kartometrycznej mapy.*	
Aktualność mapy do celów projektowych na dzień: ***16.08.2016r.***	*Mariusz Winiarski* *Kierownik jednostki wykonawstwa geodezyjnego*

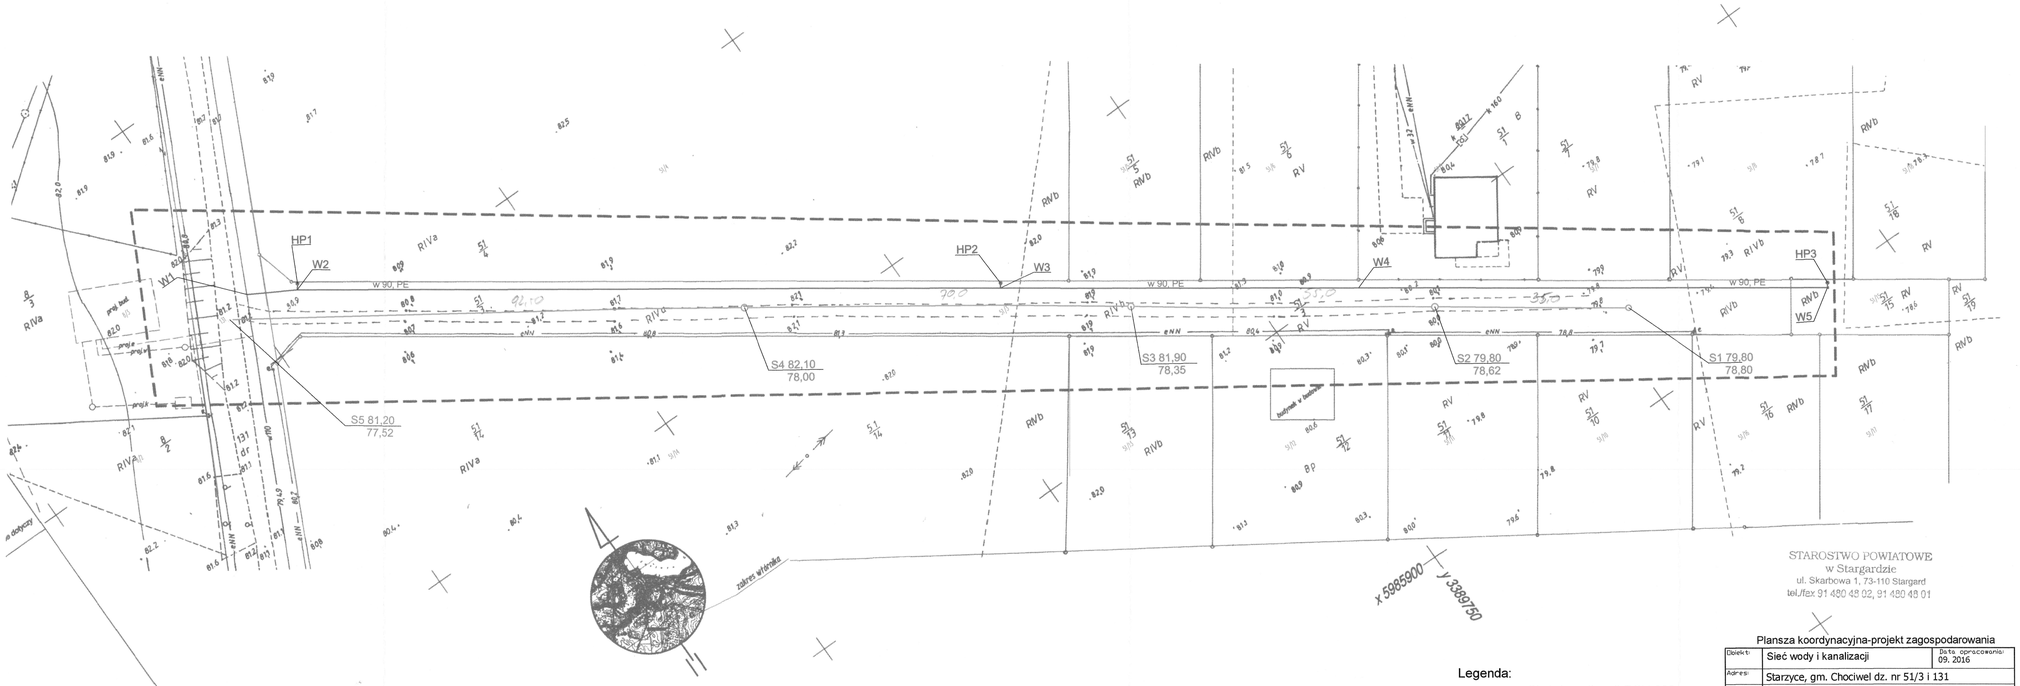

STAROSTWO POWIATOWE
w Stargardzie
ul. Skarbowa 1, 73-110 Stargard
tel./fax 91 480 48 02, 91 480 48 01

Legenda:

Sieć kanalizacji PCV 200

Sieć wody PE 90

Plansza koordynacyjna-projekt zagospodarowania

Obiekt:	Sieć wody i kanalizacji		Data opracowania: 09. 2016	
Adres:	Starzyce, gm. Chociwel dz. nr 51/3 i 131			
Inwestor:	Wodociągi i Kanalizacja Sp. z o.o. Ul. Parkową 1, 73-120 Chociwel			
Wykonał:	G. Chojenka upr. proj. 492/02/85	M. Bieluń upr. proj. 93/55/99		Skala 1:500