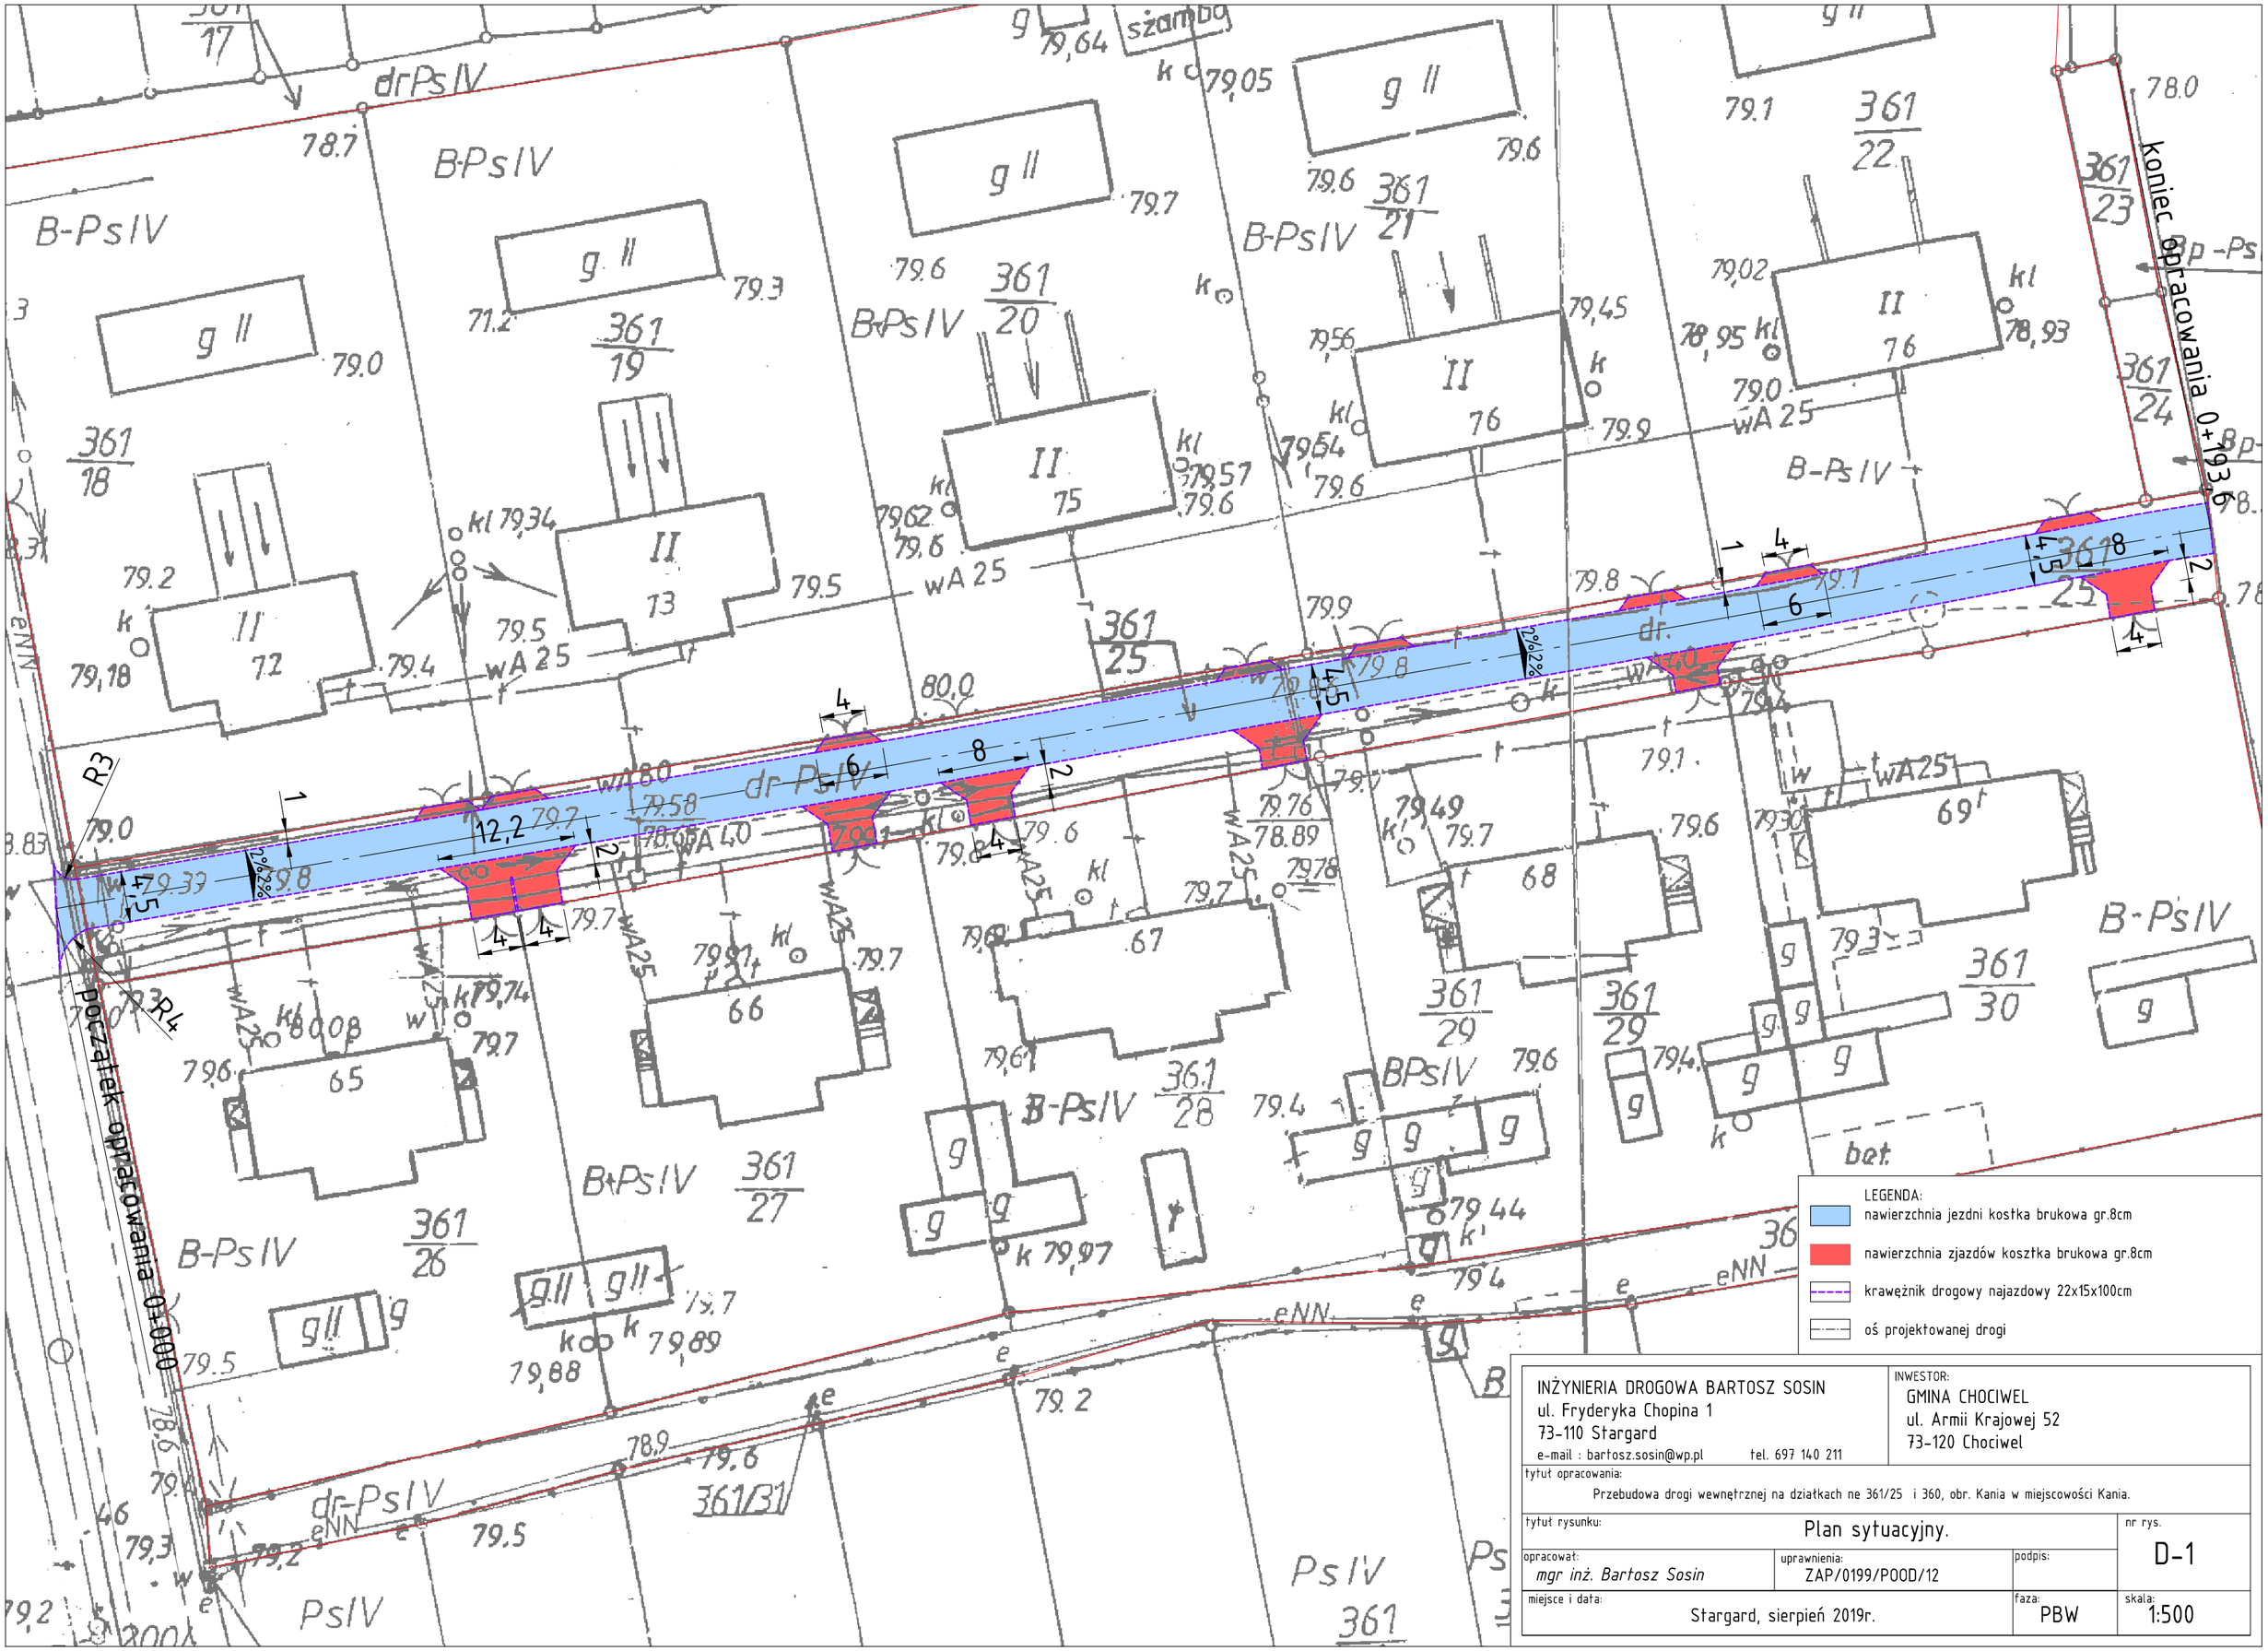

INŻYNIERIA DROGOWA BARTOSZ SOSIN ul. Fryderyka Chopina 1 73-110 Stargard e-mail : bartosz.sosin@wp.pl tel. 697 140 211	INWESTOR: GMINA CHOCIWEL ul. Armii Krajowej 52 73-120 Chociwel
tytuł opracowania: Przebudowa drogi wewnętrznej na działkach ne 361/25 i 360, obr. Kania w miejscowości Kania.	
tytuł rysunku: Plan sytuacyjny.	nr rys. D-1
opracował: *mgr inż. Bartosz Sosin* / uprawnienia: ZAP/0199/POOD/12 / podpis:	
miejsce i data: Stargard, sierpień 2019r. / faza: PBW	skala: 1:500