



PRZEKRÓJ POPRZECZNY DROGI
skala 1:20

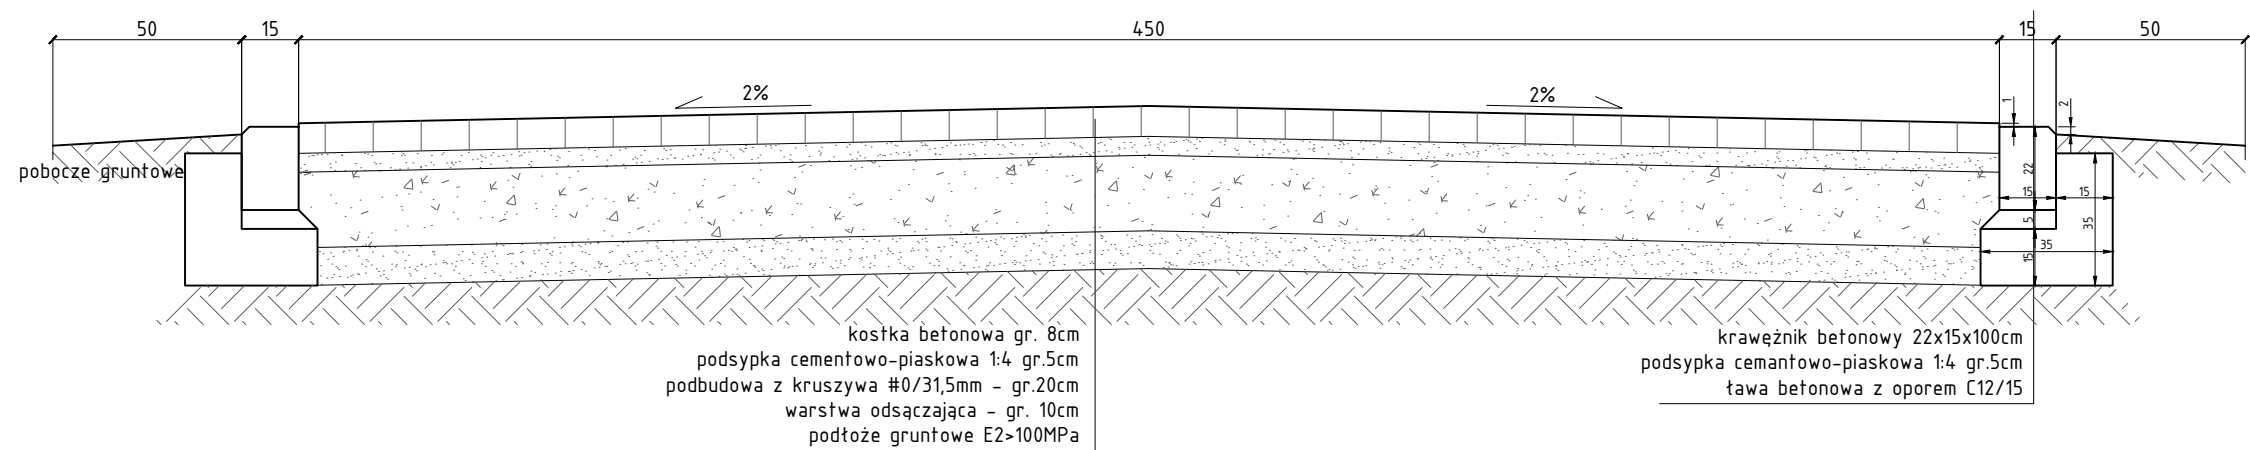

PRZEKRÓJ KONSTRUKCYJNY DROGI I ZJADU
skala 1:20

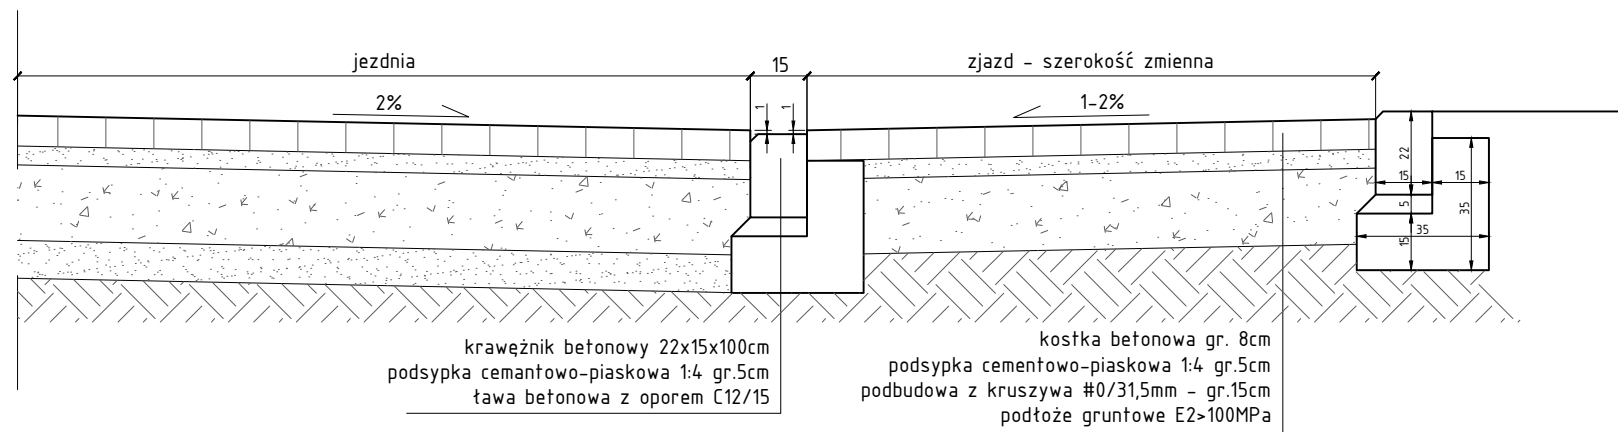

INŻYNIERIA DROGOWA BARTOSZ SOSIN ul. Fryderyka Chopina 1 73-110 Stargard e-mail : bartosz.sosin@wp.pl tel. 697 140 211		INWESTOR: GMINA CHOCIWEL ul. Armii Krajowej 52 73-120 Chociwel	
tytuł opracowania: Przebudowa drogi wewnętrznej na działkach ne 361/25 i 360, obr. Kania w miejscowości Kania.			
tytuł rysunku: Przekroje konstrukcyjne.			nr rys. D-2
opracował: mgr inż. Bartosz Sosin		uprawnienia: ZAP/0199/P00D/12	podpis:
miejsce i data: Stargard, sierpień 2019r.			faza: PBW
			skala: 1:20