



PRZEKRÓJ POPRZECZNY A-A

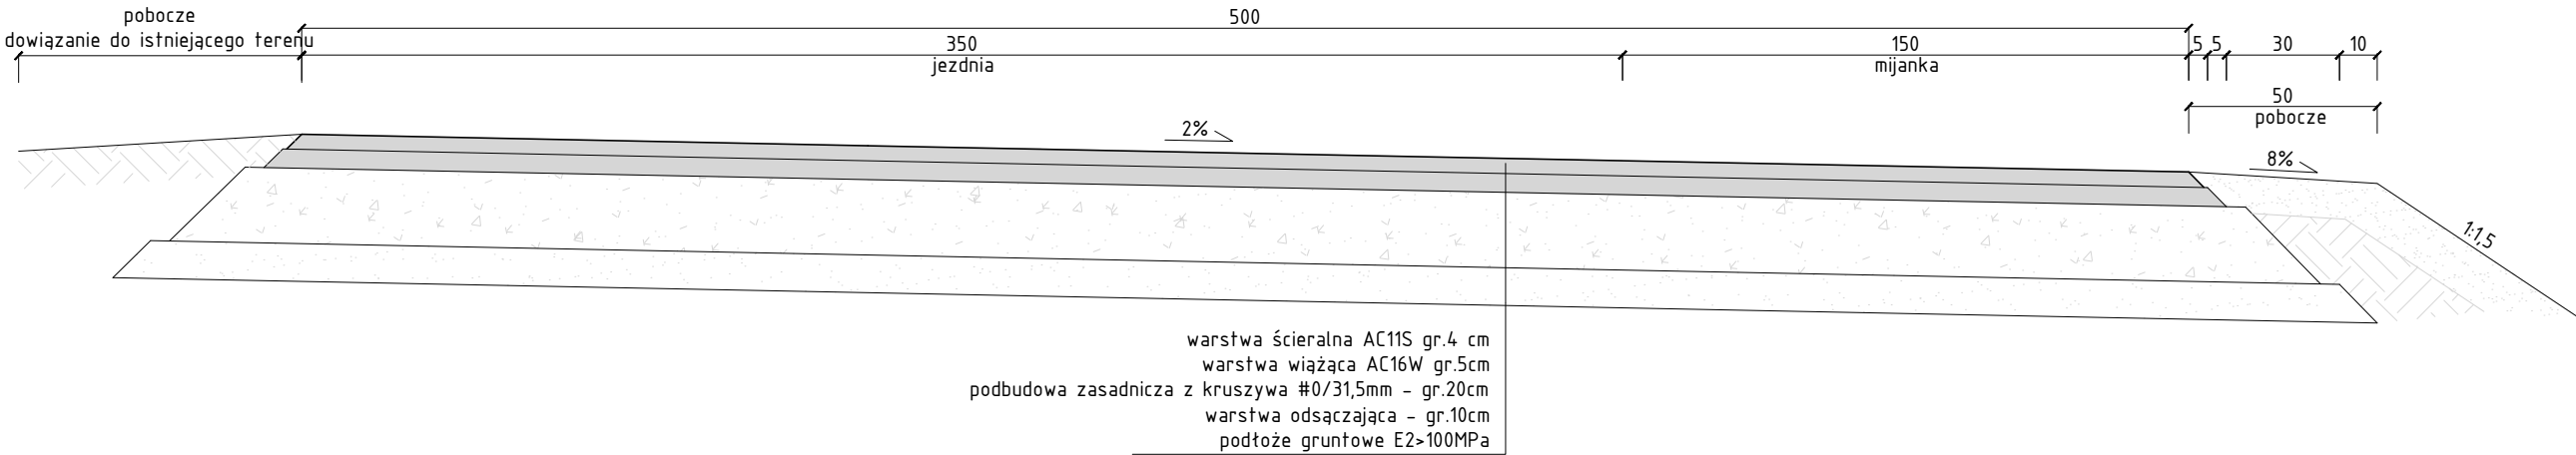

PRZEKRÓJ POPRZECZNY B-B

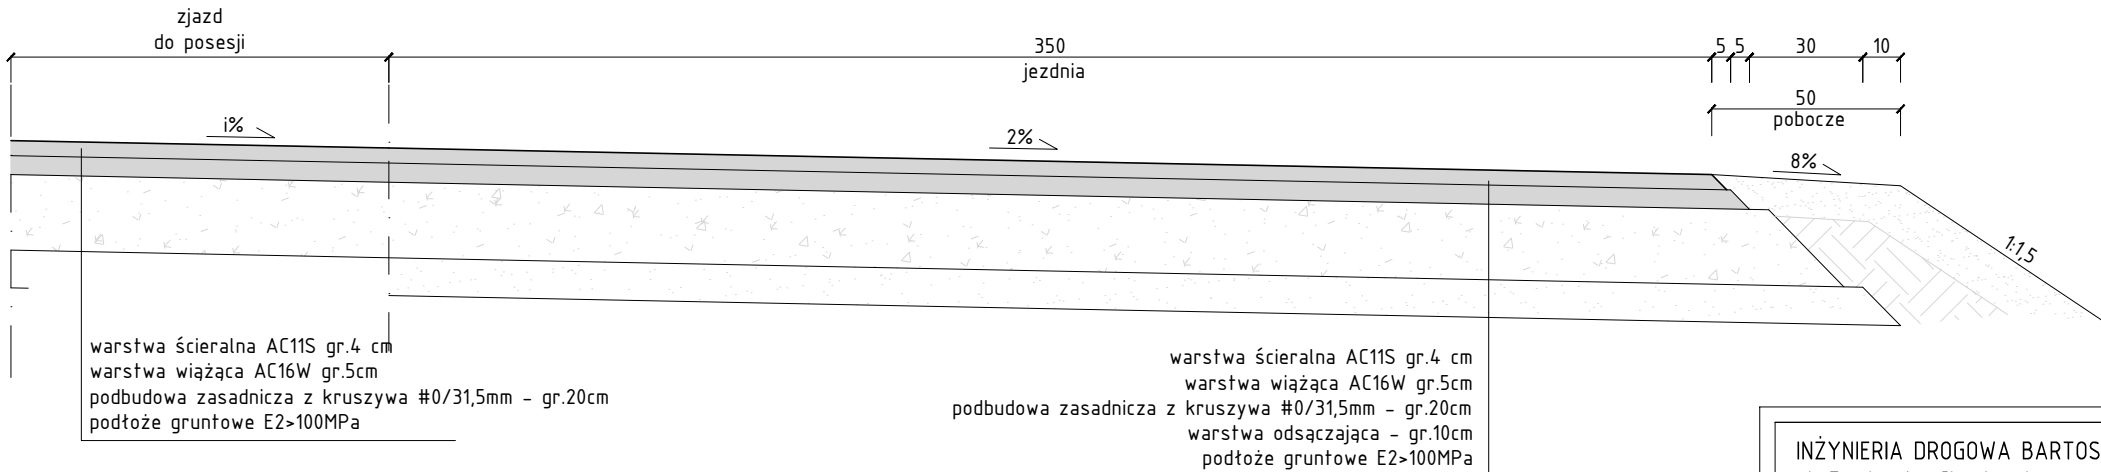

INŻYNIERIA DROGOWA BARTOSZ SOSIN ul. Fryderyka Chopina 1 73-110 Stargard e-mail : bartosz.sosin@wp.pl		INWESTOR: GMINA CHOCIWEL ul. Armii Krajowej 52 73-120 Chociwel	
tytuł opracowania: Przebudowa drogi wewnętrznej w miejscowości Starzyce.			
tytuł rysunku: Przekroje konstrukcyjne.		nr rys. D-2.1	
opracował: mgr inż. Bartosz Sosin	uprawnienia: ZAP/0199/P00D/12	podpis:	
miejsce i data: Stargard, październik 2019r.		faza: PBW	skala: 1:20