




PRZEKRÓJ POPRZECZNY A-A

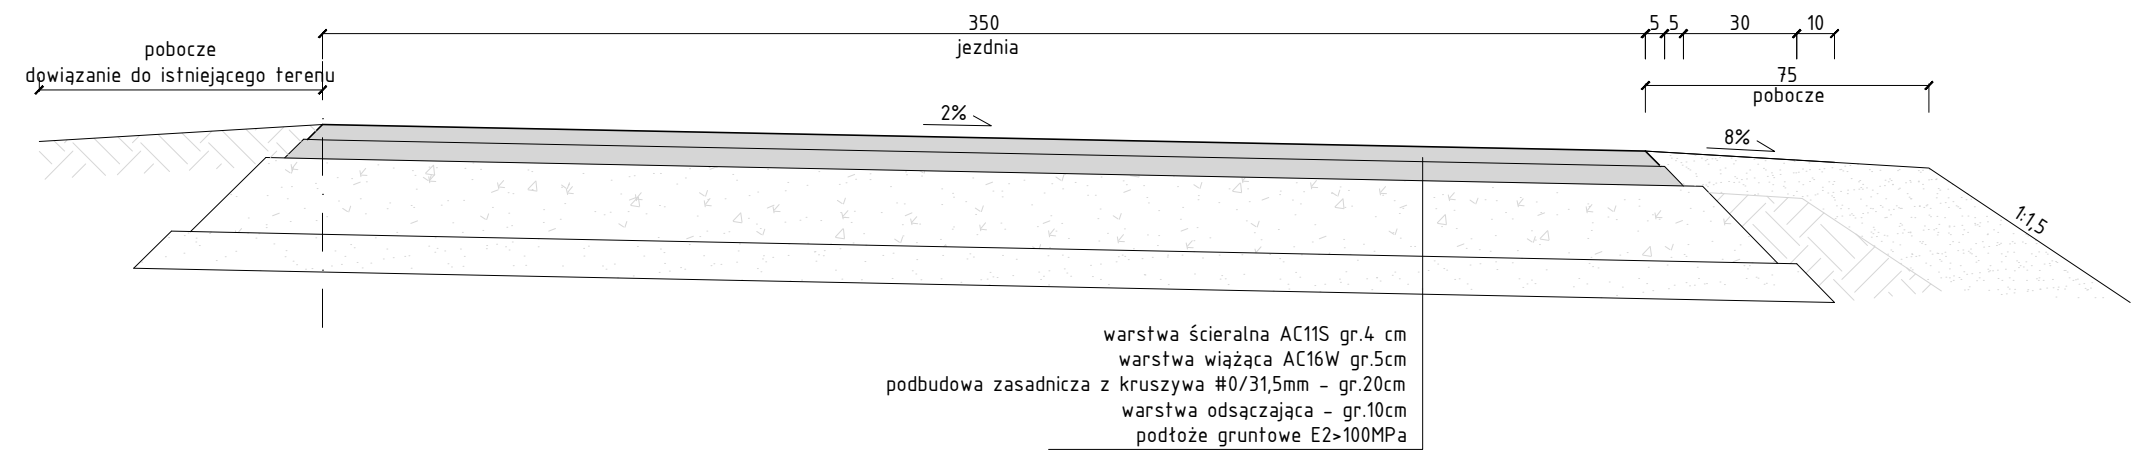

PRZEKRÓJ POPRZECZNY B-B

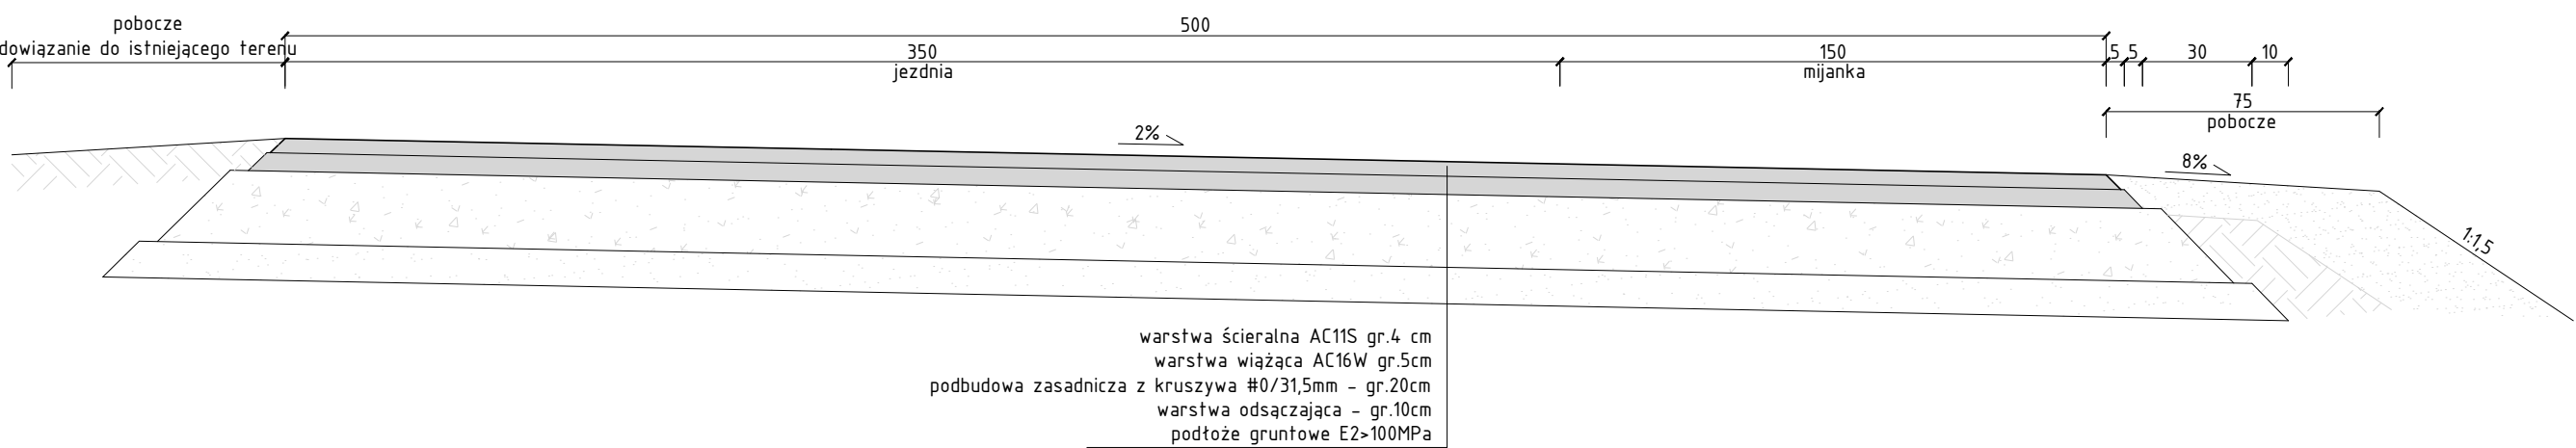

PRZEKRÓJ PODŁUŻNY C-C

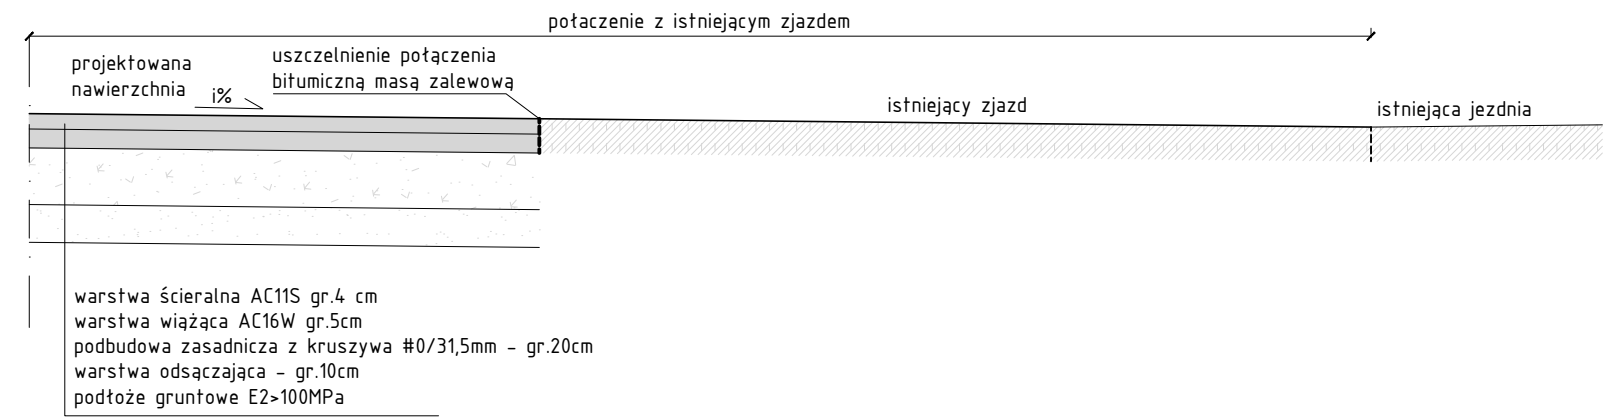

INŻYNIERIA DROGOWA BARTOSZ SOSIN ul. Fryderyka Chopina 1 73-110 Stargard e-mail : bartosz.sosin@wp.pl tel. 697 140 211		INWESTOR: GMINA CHOCIWEL ul. Armii Krajowej 52 73-120 Chociwel	
tytuł opracowania: <div>Przebudowa drogi wewnętrznej w miejscowości Kamienny Most.</div>			
tytuł rysunku: <div>Przekroje konstrukcyjne.</div>			nr rys. <div>D-2</div>
opracował: <div>mgr inż. Bartosz Sosin</div>		uprawnienia: <div>ZAP/0199/P00D/12</div>	podpis: <div></div>
miejsce i data: <div>Stargard, październik 2019r.</div>			faza: <div>PBW</div> <div>skala: 1:20</div>