




WIDOK Z TYŁU

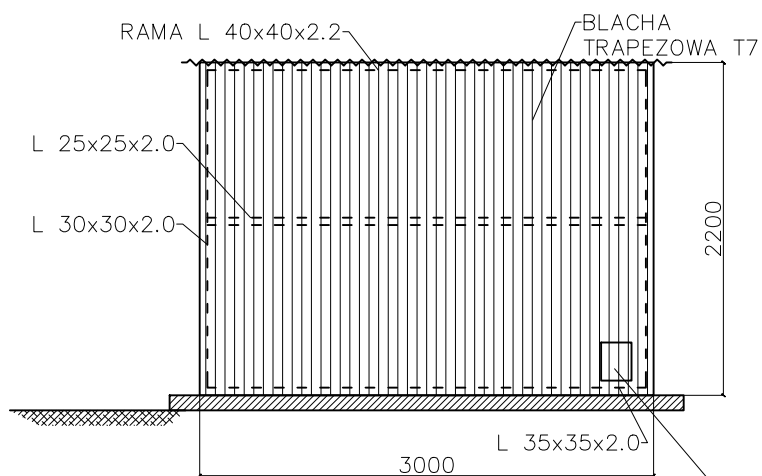

WIDOK Z BOKU

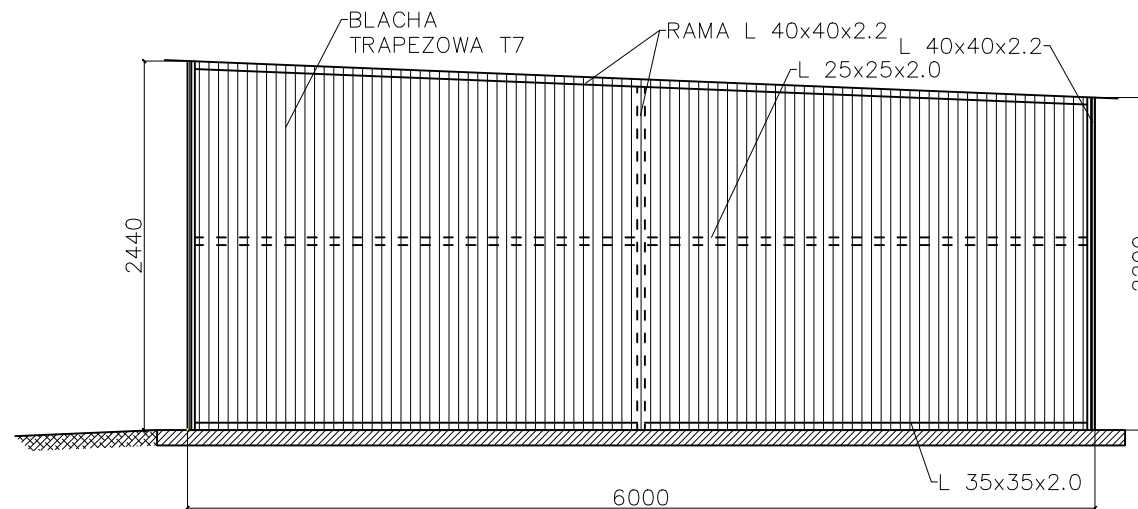

WIDOK Z PRZODU

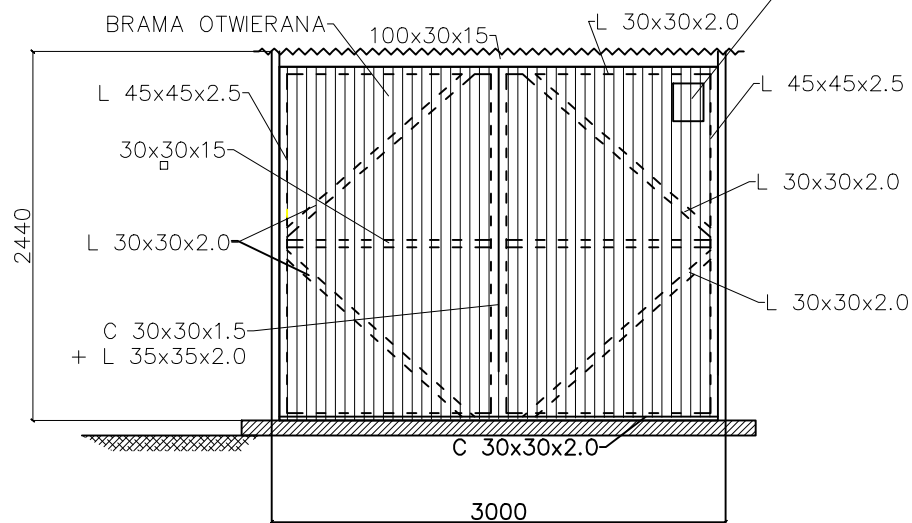

KRATKA WENTYLACYJNA 20X25cm

INŻYNIERIA DROGOWA BARTOSZ SOSIN
ul. Fryderyka Chopina 1
73-110 Stargard
e-mail : bartosz.sosin@wp.pl tel. 697 140 211

INWESTOR:
GMINA CHOCIWEL
ul. Armii Krajowej 52
73-120 Chociwel

tytuł opracowania: Budowa zespołu garaży
dz. nr 435/5, 455, 456, obr. 02., m. Chociwel

tytuł rysunku: Elewacje

nr rys.

opracował:
mgr inż. arch. Karolina Naróg

uprawnienia:
15/ZPOIA/OKK/2015

podpis:

A-1

miejsce i data: Stargard, sierpień 2020r.

faza: PB

skala: 1:50