




PRZEKROJE KONSTRUKCYJNE  
- JEZDNIA/CHODNIK  
- JEZDNIA/ZJAZD

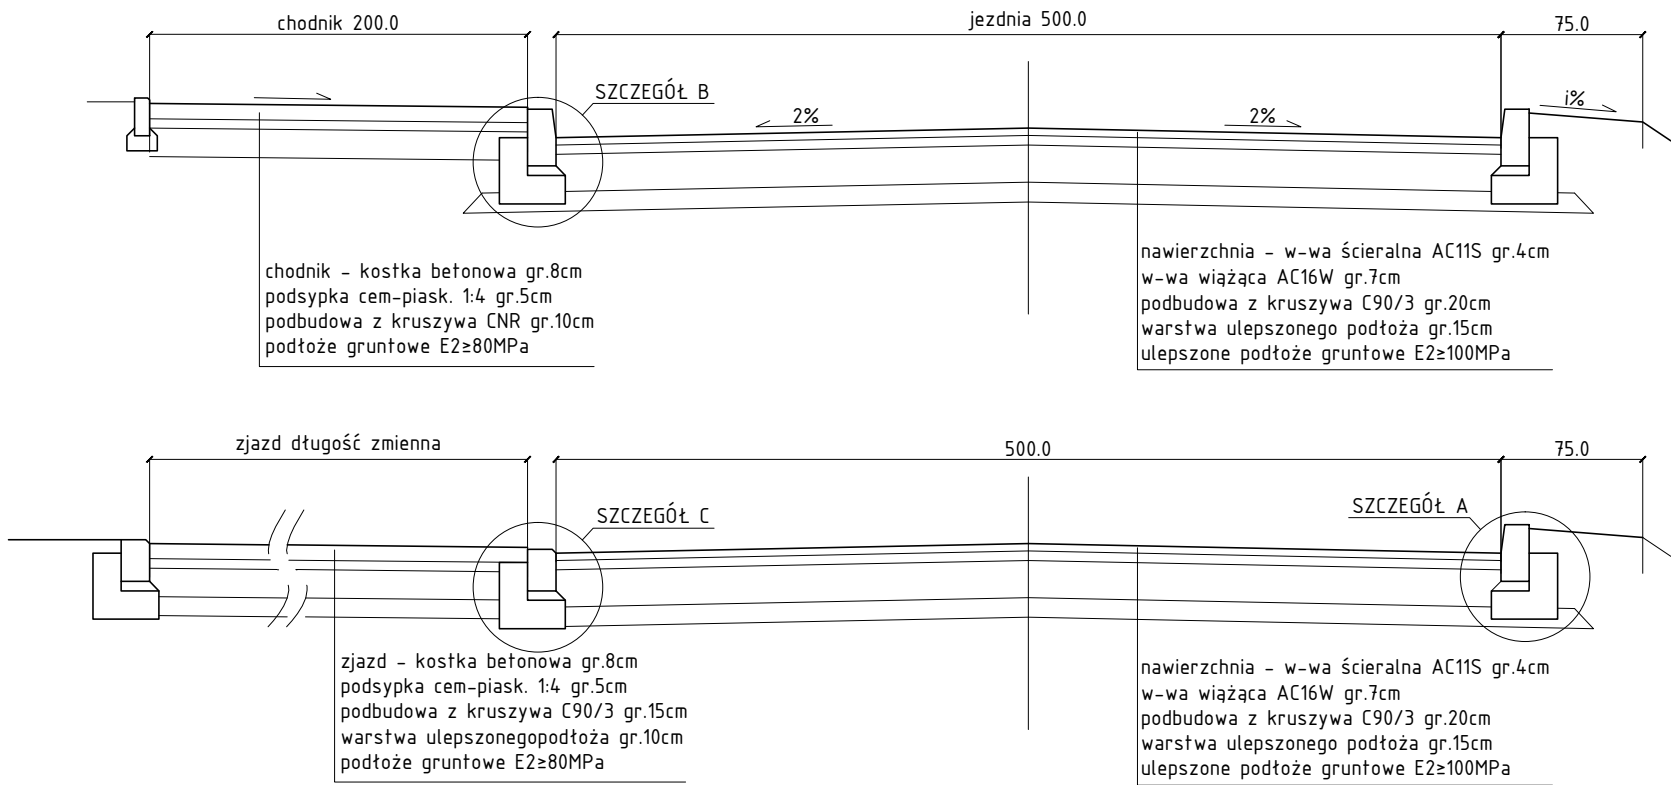


RZUT ZJAZDU

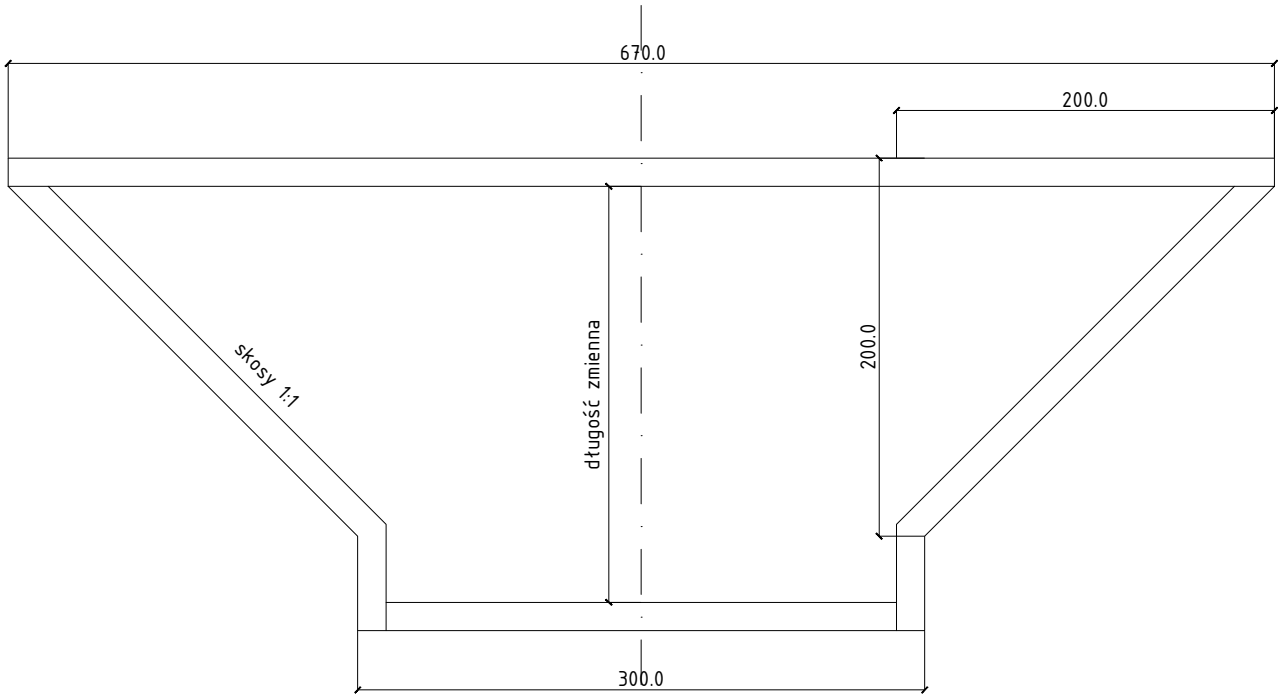


SZCZEGÓŁ A

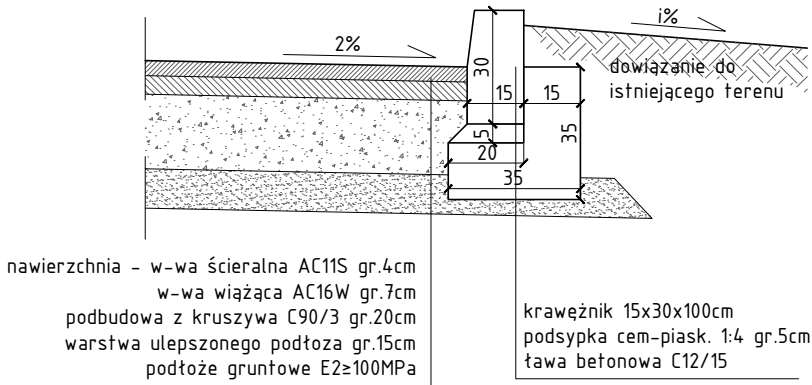

SZCZEGÓŁ B

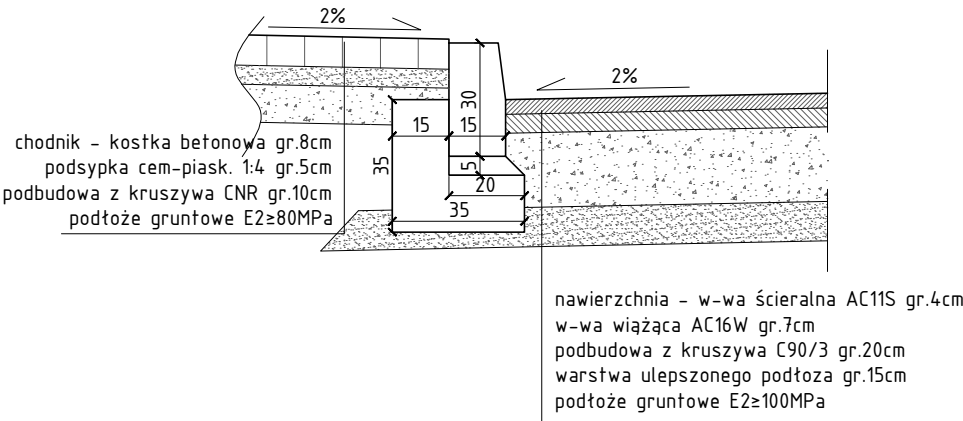

SZCZEGÓŁ C

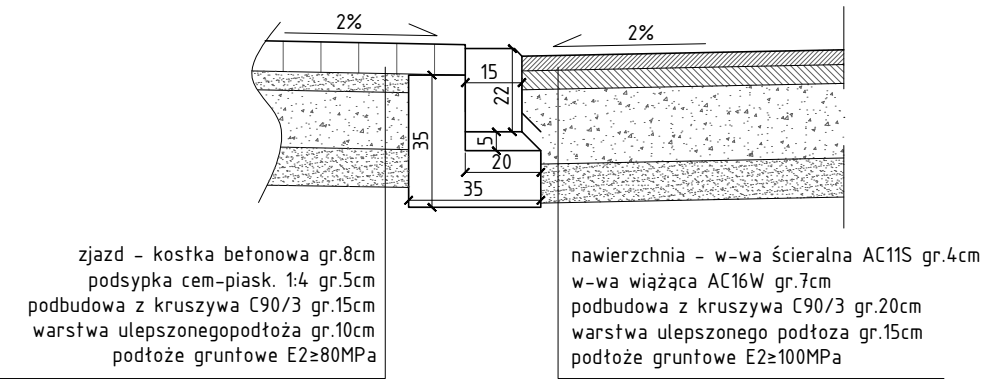

INŻYNIERIA DROGOWA BARTOSZ SOSIN ul. Fryderyka Chopina 1 73-110 Stargard e-mail : bartosz.sosin@wp.pl		INWESTOR: GMINA CHOCIWEL ul. Armii Krajowej 52 73-120 Chociwel	
tytuł opracowania:		Przebudowa drogi gminnej w miejscowości Lublino, dz. nr 154, obr. Lublino, gmina Chociwel.	
tytuł rysunku:		Przekrój konstrukcyjny.Szczegóły.	
opracował: mgr inż. Bartosz Sosin		uprawnienia: ZAP/0199/P00D/12	
miejsce i data: Stargard, lipiec 2020r.		faza: PBW	
		nr rys. D-2	
		skala: 1:40	