




PRZEKRÓJ KONSTRUKCYJNY A-A

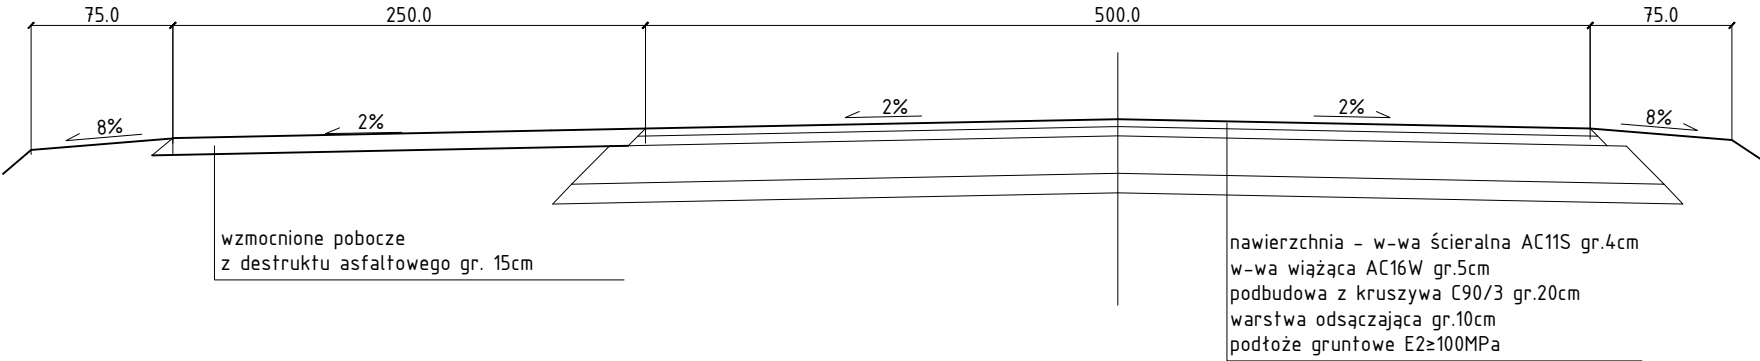


SZCZEGÓŁ KONSTRUKCYJNY - POŁĄCZENIE Z JEZDNIĄ DK20

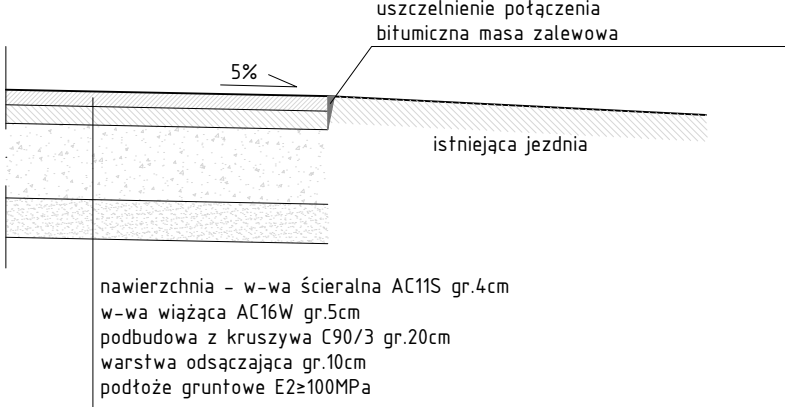

SZCZEGÓŁ KONSTRUKCYJNY - POBOCZE Z DESTRUKTU

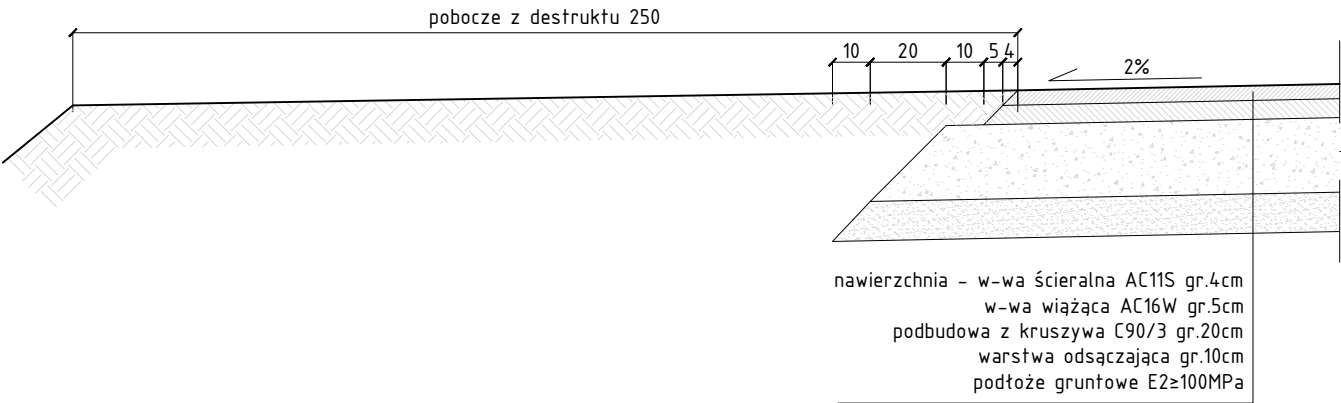

SZCZEGÓŁ KONSTRUKCYJNY - POBOCZE GRUNTOWE

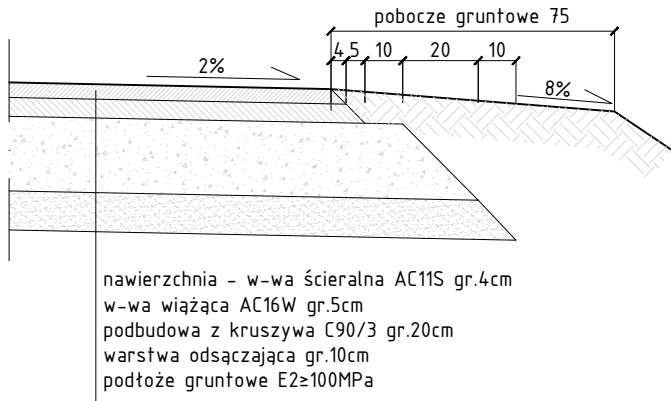

INŻYNIERIA DROGOWA BARTOSZ SOSIN ul. Fryderyka Chopina 1 73-110 Stargard e-mail : bartosz.sosin@wp.pl tel. 697 140 211		INWESTOR: GMINA CHOCIWEL ul. Armii Krajowej 52 73-120 Chociwel	
tytuł opracowania: Przebudowa zjazdu z drogi krajowej nr 20 dz.nr 29, obr. Lublino do drogi wewnętrznej do miejscowości Lublino, dz. nr 154, obr. Lublino, gmina Chociwel.			
tytuł rysunku: Przekrój konstrukcyjny.			nr rys.
opracował: <i>mgr inż. Bartosz Sosin</i>		uprawnienia: ZAP/0199/P00D/12	podpis: <