


STAROSTWO POWIATOWE
w Stargardzie
ul. Skarbowa 1, 73-110 Stargard
tel. 91 480 48 00, fax 91 480 48 01

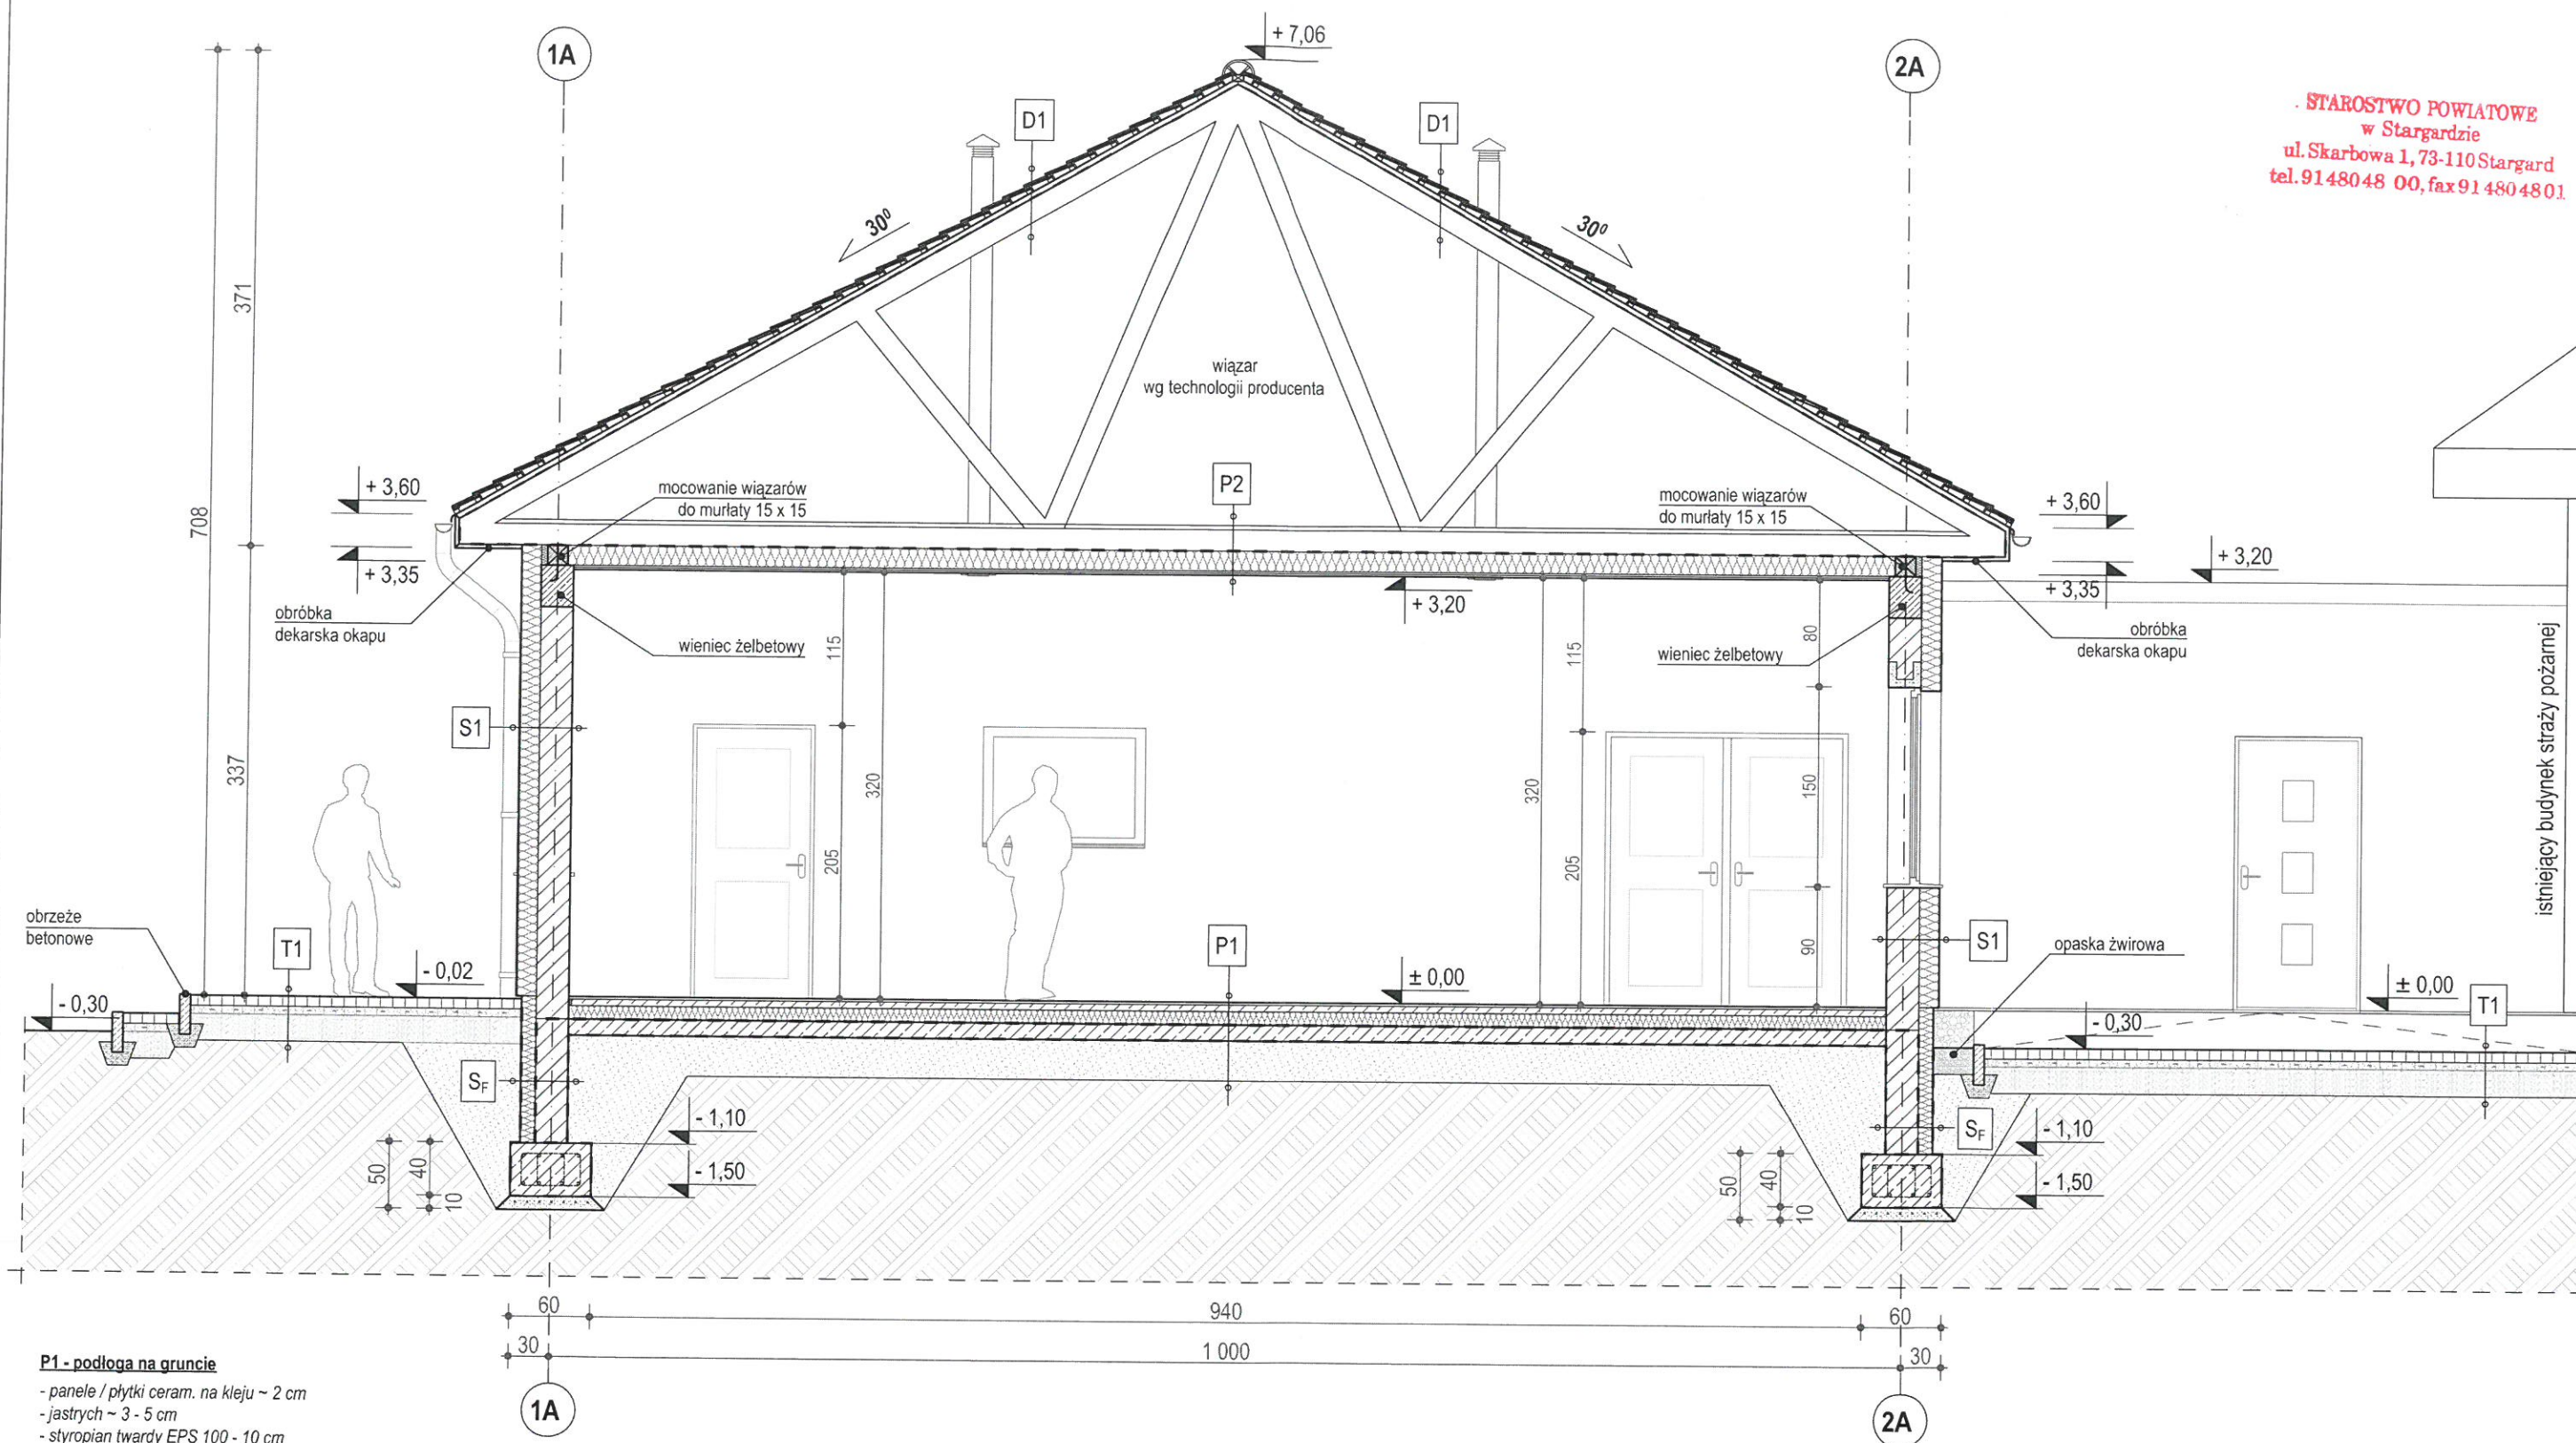

P1 - podłoga na gruncie

- panele / płytki ceram. na kleju ~ 2 cm
- jastrych ~ 3 - 5 cm
- styropian twardy EPS 100 - 10 cm
- folia PE
- wylewka betonowa - 12 cm
- folia PE
- grunt utwardzony ~ 30 cm
- grunt rodzimy

P2 - strop nad parterem

- płyta OSB - 2 cm
- więzar - wg technologii producenta / pustka wypełniona wełną mineralną
- paroizolacja
- wełna mineralna - 15 cm
- płyty g-k na ruszcie ~ 3,5 cm

D1 - Połączenie dachowe

- dachówka ceram. / blachodachówka
- łata drewniana impregn. 3 x 4 cm
- kontrłata drewniana impregn. 4 x 6 cm
- wiatroizolacja
- więzar - wg technologii producenta / pustka wypełniona wełną mineralną
- paroizolacja
- deska wykończeniowa / płyta OSB - 2 cm (opcjonalnie)

S1 - Ściana konstrukcyjna zewn.

- tynk zewnętrzny miner. ~ 0,5 cm
- styropian na kleju - 15 cm
- ściana z bloczków beton. - 24 cm
- tynk wewnętrzny ~ 0,5 - 1,5 cm

T1 - taras, teren utwardzony

- kostka betonowa - 8 cm
- podsypka piaskowa ~ 6 cm
- podbudowa cement. - piasek ~ 20 cm

SF - Ściana fundamentowa

- izolacja przeciwwilgociowa
- styrodur - 10 cm
- hydroizolacja fundamentu
- ściana fundamentowa bet. - 24 cm
- hydroizolacja fundamentu

UWAGA: ponad terenem ściana wykończona płytkami klinkierowymi na kleju mrozoodpornym

ZAKŁAD USŁUG BUDOWLANYCH DAWID KARWOWSKI USŁUGI PROJEKTOWE I NADZORY BUDOWLANE J D PROJEKT

Projektant:
mgr inż. arch. MARIAN SZPIŁKOWSKI
upr. nr 13/Sz/80, w spec. architektonicznej

Projektant:
mgr inż. DAWID KARWOWSKI
upr. nr ZAP/0024/PWOK/09, spec. konstrukcyjna

Podpis:

Podpis:

Inwestor:
Gmina Chociwel
ul. Armii Krajowej 52, 73-120 Chociwel

Przedmiot dokumentacji:
BUDYNEK ŚWIETLICY WIEJSKIEJ WRAZ Z
NIEZBEDNĄ INFRASTRUKTURĄ TECHNICZNĄ

Adres:
dz. nr 62, obręb Lisowo, gmina Chociwel

Stadium:
PROJEKT BUDOWLANY

Branża:
ARCHITEKTURA, KONSTRUKCJA

Tytuł rysunku:

**PRZEKRÓJ
1-1**

Skala rysunku:

1:50

Nr rysunku:

A4

Data:
wrzesień 2018 r.