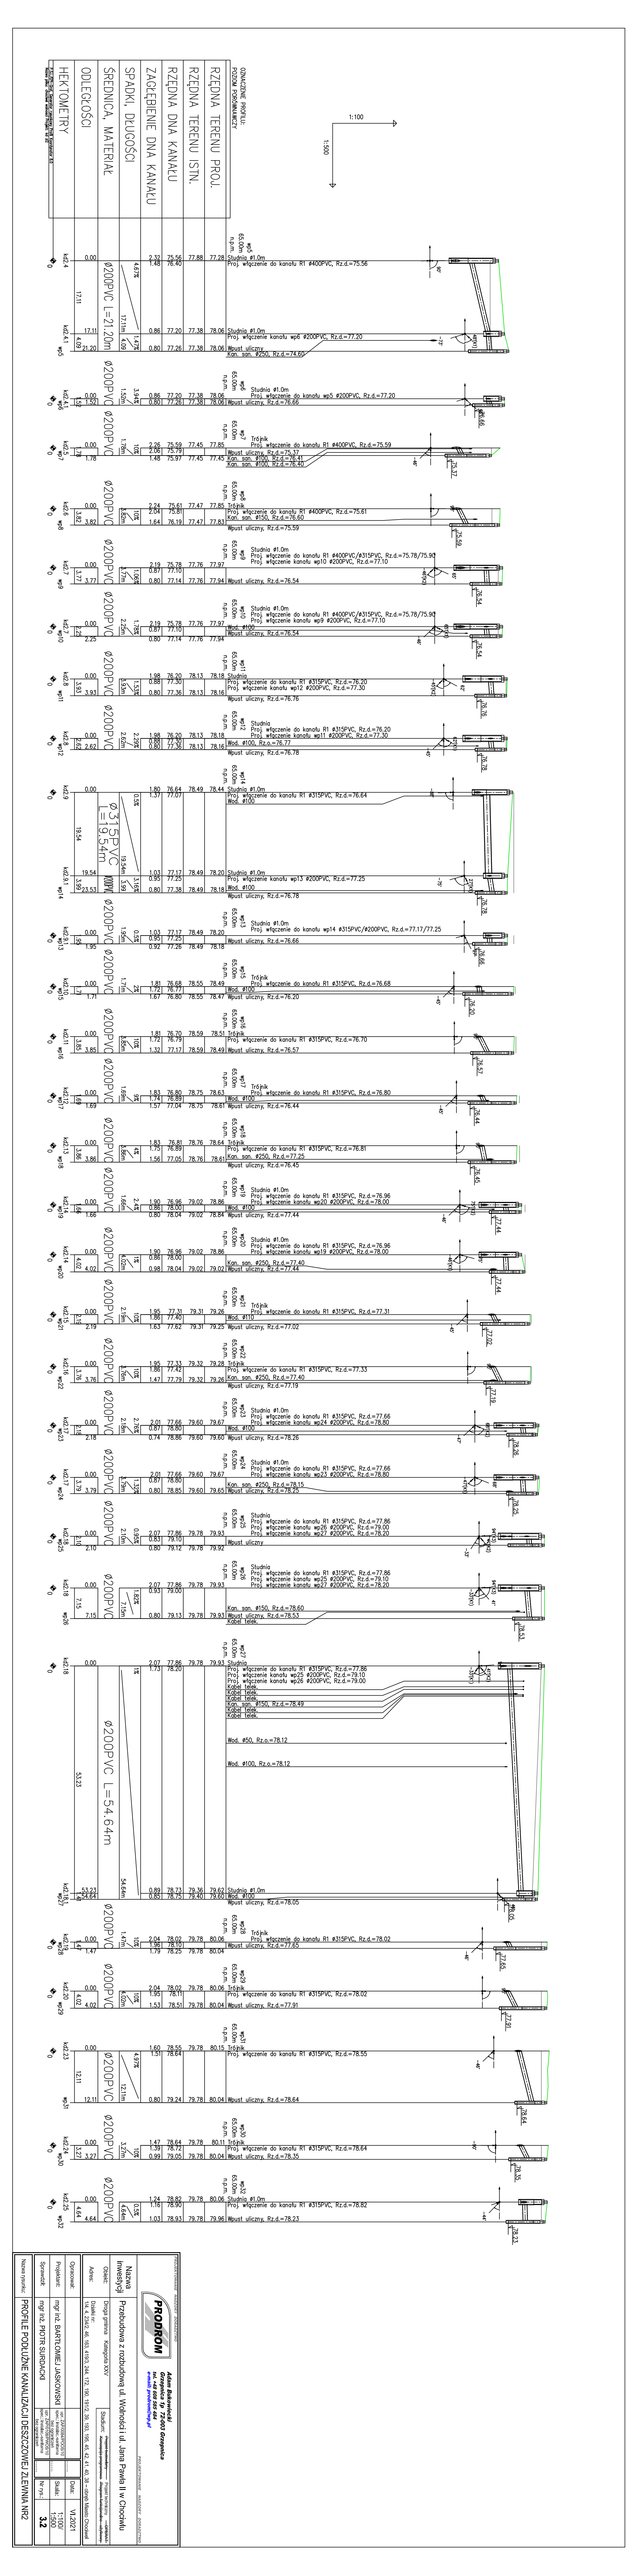

Nazwa inwestycji:	Przebudowa z rozbudową ul. Wołoskiej ul. Jana Pawła II w Chocianiu		
Opracował:	Adam Bakowski Grzęzawica 19 72-003 Grzęzawica tel. 606 277 277 e-mail: projekty@prodrom.pl	PRODROM PROJEKTOWANIE · NADZORY · KOSZTORYSOWANIE	
Sprawdził:	mgr inż. PIOTR SURUCHOŃ	Skala:	1:100 1:500
Projektował:	mgr inż. BARTŁOMIEJ IASKOWSKI	Data:	VI.2021
Rysunek:	PROFILE PODŁUŻNE KANALIZACJI DESZCZOWEJ ZLEWNIA NR2	Arkusz:	3.2