Nr pom.	nazwa pomieszczenia	powierzchnia użytkowa (Pu) [m²]
0/1	SALA KONFERENCYJNA	27,88
0/2	JADALNIA	11,36
0/3	KOMUNIKACJA	10,06
0/4	WC	3,34
0/5	UMYWALNIA	5,82
0/6	SZATNIA	11,91
0/7	POM. TECHNICZNE/KOTŁOWNIA	9,99
0/8	MAGAZYN	8,70
0/9	GARAŻ	105,40

Razem Pu - 194,46m²

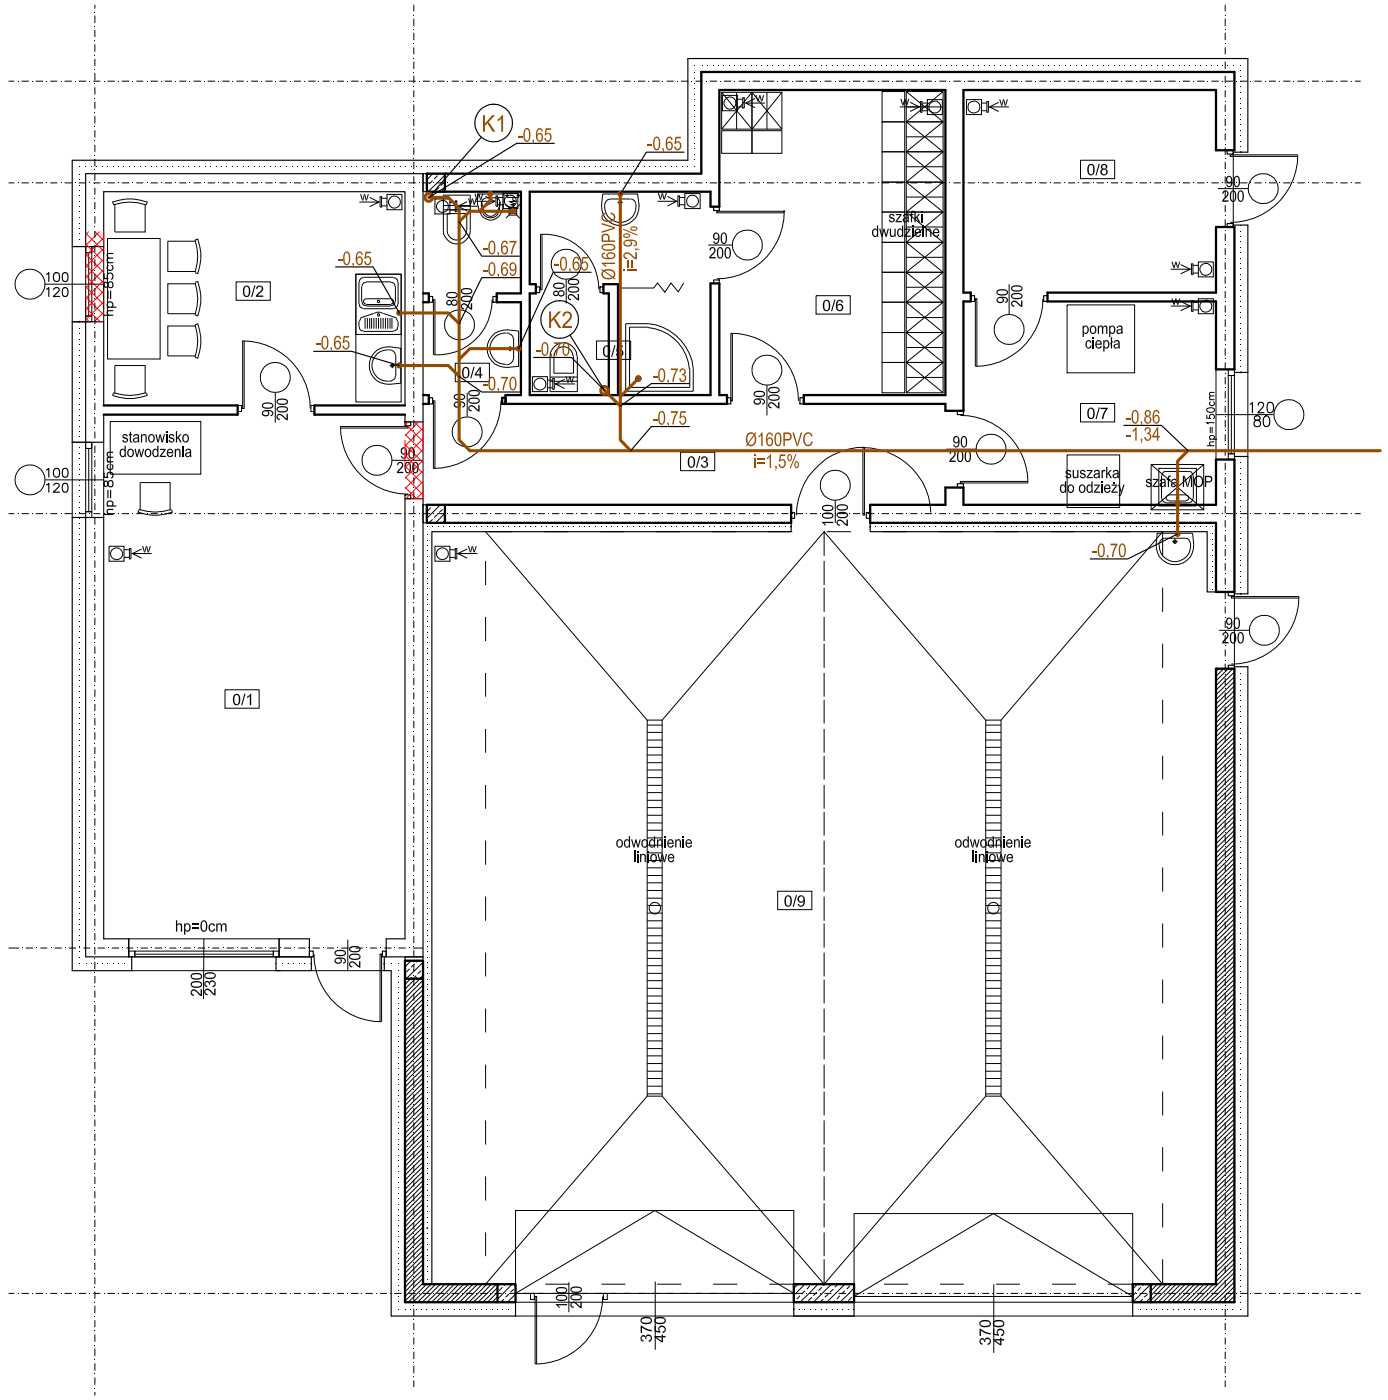

LEGENDA:

PROJ. INSTALACJA KANALIZACJI SANITARNEJ PODPOSADZOKOWEJ

K1 K2 PROJ. PION KANALIZACJI SANITARNEJ Ø110 PVC WYPROWADZONY PONAD DACH I ZAKOŃCZONY RURĄ WYWIEWNĄ

TERMOSTATYKA
Biuro Projektów
Piotr Kończiak

Ul. Serbska 7/2
73-110 Stargard

tel. 0502 441 806
e-mail: pkonciak@wp.pl
NIP: 854-201-37-53

RYSUNEK:	RZUT PARTERU- INSTALACJA KANALIZACJI SANITARNEJ		
TEMAT:	ROZBUDOWA REMIZY		
ADRES	dz. nr 177/2; 177/3; 177/4, obr. Długie, gmina Chociwel	DATA	11.2021
INWESTOR	GMINA CHOCIWEL ul. Armii Krajowej 52, 73-120 Chociwel	SKALA	1:100
PROJEKTANT	mgr inż. Piotr Kończiak upr. ZAP/0105/PWOS/09	RYS. NR	S.02
OPRACOWAŁA	mgr inż. Olga Czeronko		

Niniejszy rysunek stanowi element dokumentacji chronionej prawem autorskim