OBIEKT: Długie, dz. 177/2, 177/3, 177/4 wg zakresu
Obręb: 321402_5.0003 - Długie
Gmina: 321402_5 - Chociwel gmina
Powiat: stargardzki
woj.: zachodniopomorskie

SKALA 1 : 500
Układ współrzędnych: 2000/15
Poziom odniesienia wysokości: Kronsztadt 86

Wykonano metodą: wektoryzacji rastra

"GEOPLAN"
USŁUGI GEODEZYJNE
Mariusz Grzelak
Ul. Czarnieckiego 30/31
73-110 Stargard
tel. 532 225 100

Kierownik roboty:
Hanna Mordasiewicz
upr.nr 12929

Wykonano w ramach roboty geodezyjnej
NG.II.66401.2583.2021.AU
zgłoszonej w WGKiK SP w Stargardzie

Mapę do celów projektowych sporządzono przy wykorzystaniu:
1. mapy zasadniczej w skali 1:1000
sekcje: 342.133.073, 121
~~2. danych branżowych części uzbrojenia podziemnego~~
~~3. pomiaru zieleni wysokiej i pomnik243w przyrody oraz pomiaru innych obiekt243w wskazanych przez projektanta~~
~~4. opracowanych geodezyjnie element243w planu zagospodarowania przestrzennego (linie rozgraniczające, linie regulacyjne, osie ulic)~~

W zakresie opracowania znajdują się punkty osnowy geodezyjnej nr: brak
podlegające ochronie na podst. art.15, art.48 ust.1 pkt 3 ustawy Prawo geodezyjne i kartograficzne (t.j. Dz. U. z 2005r. Nr 240 poz. 2027)

Stan prawny nieruchomości-granice prawnie obowiązujące.

Na mapie do celów projektowych wykazano następujące uzgodnione przez ZUDP projekty sieci uzbrojenia terenu
brak

Granice i nr działek ewidencyjnych według danych WGKiK SP w Stargardzie z dnia: 10.12.2021r.

Informacje dodatkowe:
1. ~~zakres pomiaru.~~
2. Redakcja znaków zgodna z rozporządzeniem Ministra Rozwoju, Pracy i Technologii z 23.07.2021r. w sprawie bazy danych obiektów topograficznych oraz mapy zasadniczej.
3. Mapa nadaje się do celów projektowych w zakresie pomiaru
4. Wszystkie trwałe obiekty budowlane podlegają wytyczeniu przez jednostkę wykonawstwa geodezyjnego.
5. Nie wyklucza się istnienia w terenie również uzbrojenia, o którym brak było informacji branżowych i nie zostały odnalezione w czasie inwentaryzacji geodezyjnej.
6. Opracowanie nie dotyczy przypadku opisanego w § 31 ust. 1, rozporządzenia MR z dn. 18.08.2020r. (Dz. U. Nr 2020 poz. 1429).
7. W zakresie wtórnika nie badano KW nieruchomości pod kątem obciążeń służebnością gruntową.

Rejestracja:

Uzbrojenie opracowano na podstawie:
1. danych branżowych - z literą B
2. pośredniego ustalenia przebiegu aparaturą elektromagnetyczną - - z literą A
3. bezpośrednich pomiarów powykonawczych- - bez litery
W związku z tym w częściach 1 i 2 nie gwarantuje się kompletności, a dokładność położenia uzbrojenia na mapie może być niższa od dokładności kartometrycznej mapy.

Aktualność wtórnika na dzień: 12.01.2022r.
Stargard, dnia: 13.01.2022r.

Kierownik jednostki wykonawstwa geodezyjnego
Mariusz Grzelak

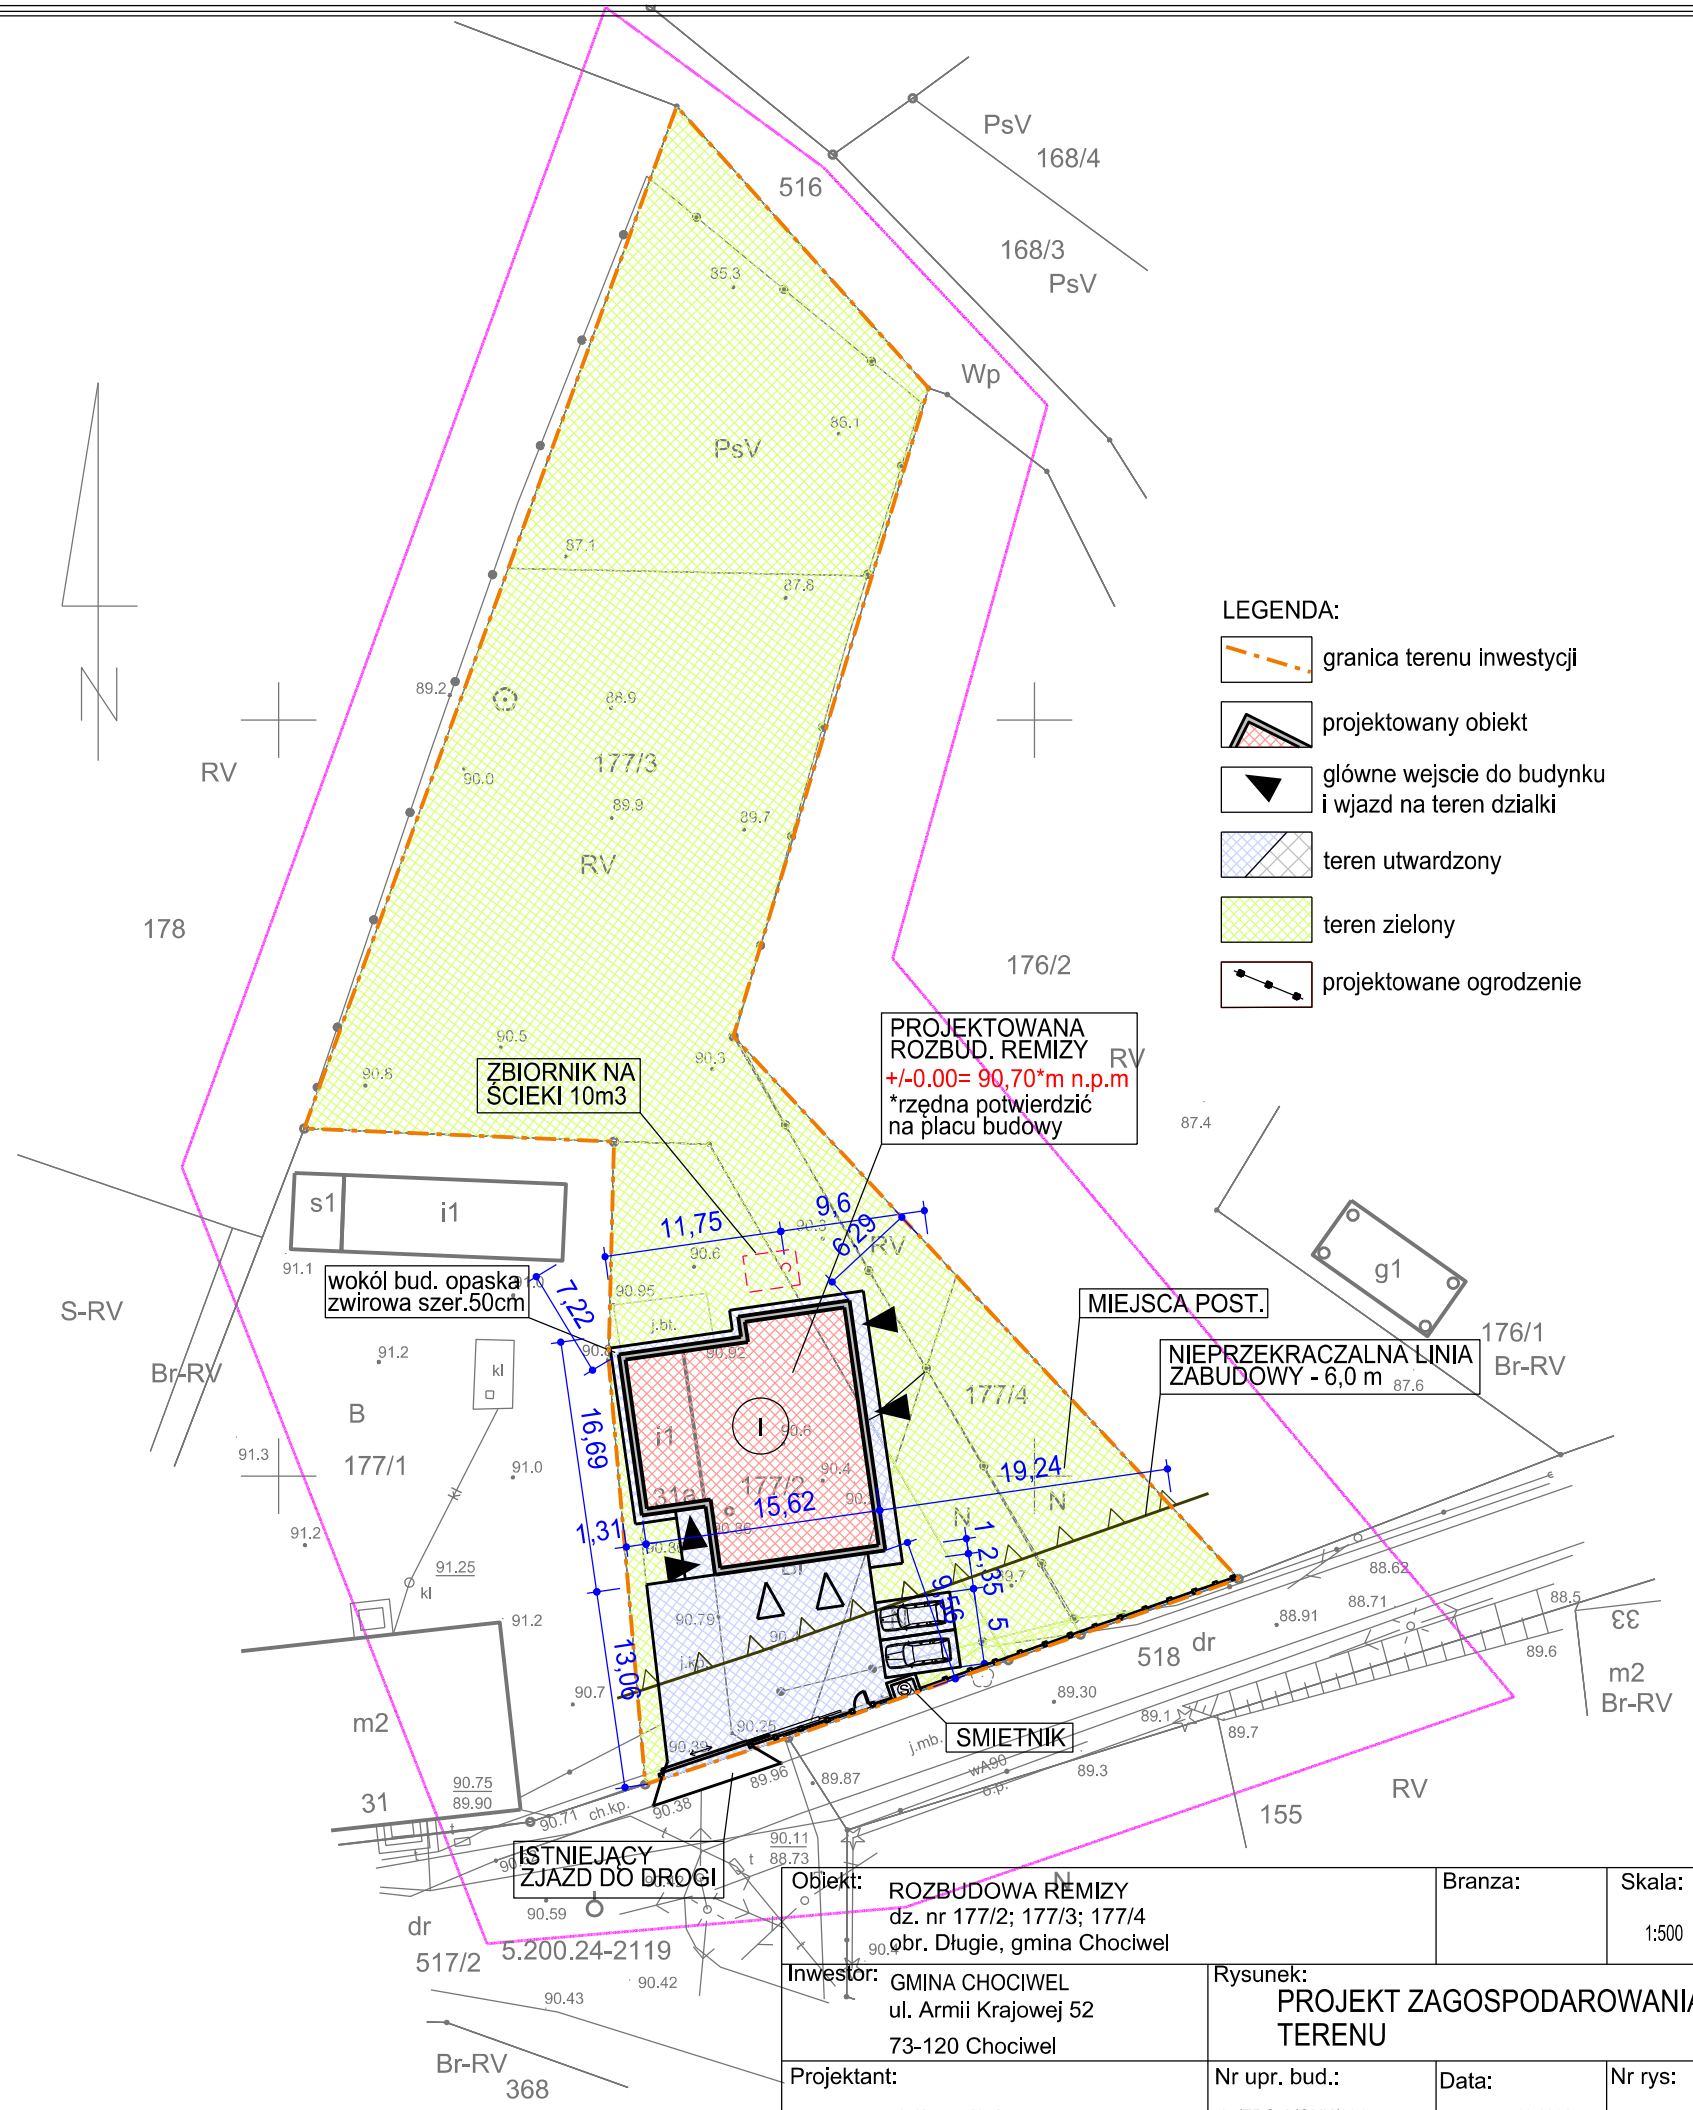

Obiekt: ROZBUDOWA REMIZY dz. nr 177/2; 177/3; 177/4 obr. Długie, gmina Chociwel		Branża:	Skala: 1:500
Inwestor: GMINA CHOCIWEL ul. Armii Krajowej 52 73-120 Chociwel	Rysunek: PROJEKT ZAGOSPODAROWANIA TERENU		
Projektant: mgr inż. arch. Karolina Naróg	Nr upr. bud.: 15/ZPOIA/OKK/2015	Data: 10.2021	Nr rys: PZT