


Nr pom.	nazwa pomieszczenia	powierzchnia użytkowa (Pu) [m <sup>2</sup> ]
0/1	SALA KONFERENCYJNA	27,88
0/2	JADALNIA	11,36
0/3	KOMUNIKACJA	10,06
0/4	WC	3,34
0/5	UMYWALNIA	5,82
0/6	SZATNIA	11,91
0/7	POM. TECHNICZNE/KOTŁOWNIA	9,99
0/8	MAGAZYN	8,70
0/9	GARAŻ	105,40

Razem Pu - 194,46m<sup>2</sup>

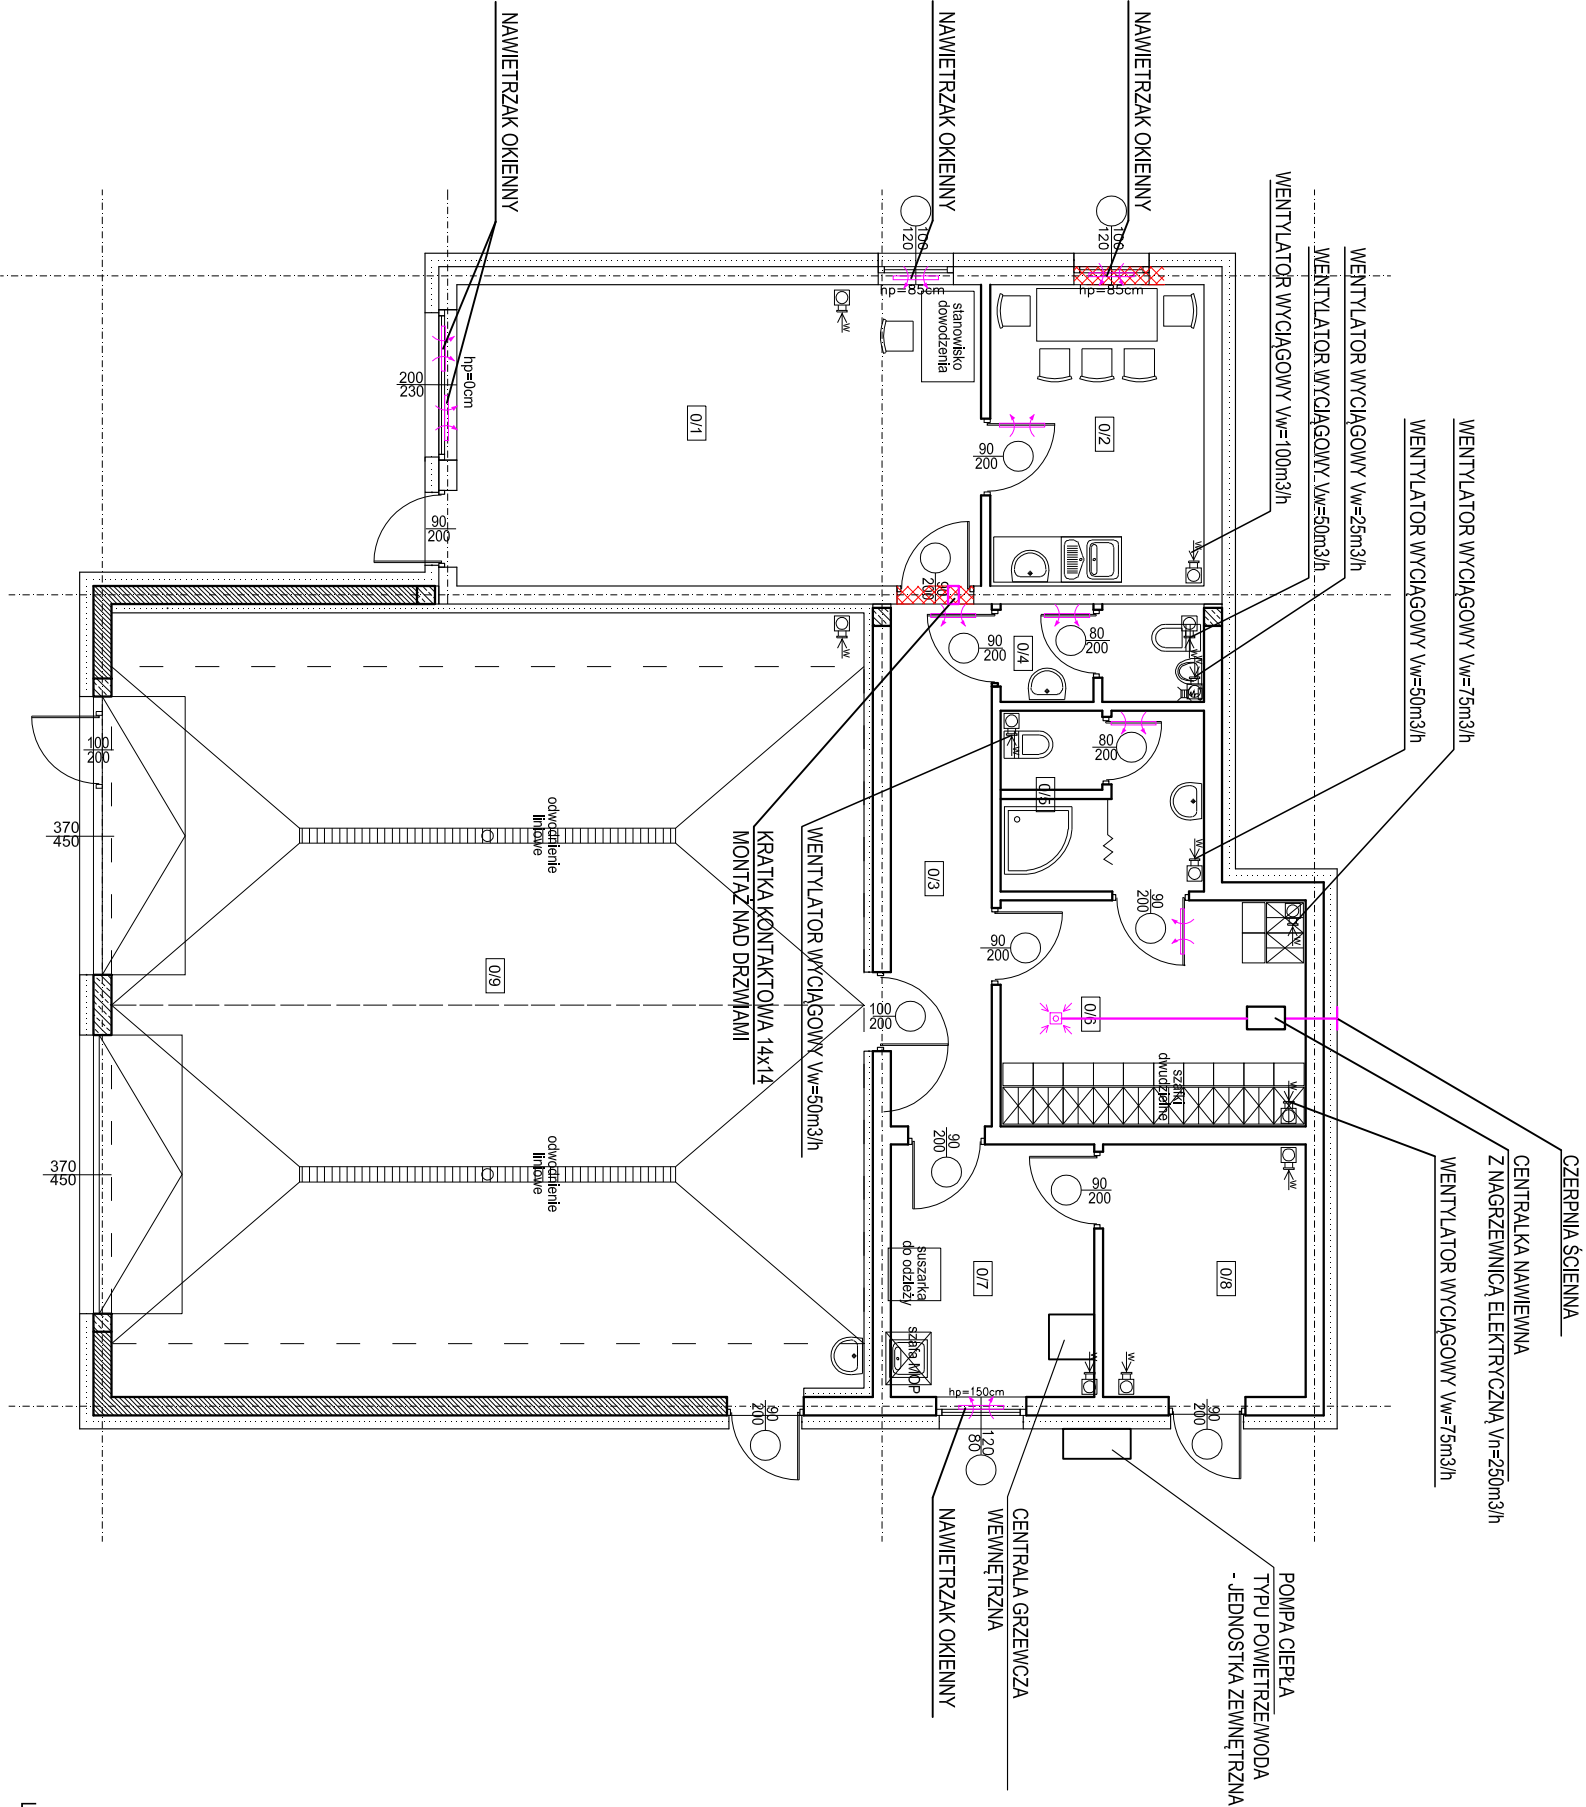

LEGENDA:  
PROJANEMOSTAT NAWIENNY Z REGULACJĄ WYDAJNOŚCI

RYSUNEK:	RZUT PARTERU- INSTALACJA WENTYLACJI		
TEMAT:	ROZBUDOWA REMIZY		
ADRES	dz. nr 177/2; 177/3; 177/4, obr. Długie, gmina Chociwel	DATA	11.2021
INWESTOR	GMINA CHOCIWEL	SKALA	1:100
PROJEKTANT	mgr inż. Piotr Końciak upr. ZAP/0105/PWOS/09	RYS. NR	S.04
OPRACOWAŁA	mgr inż. Olga Czeronko		