S-5.1	1	RK 100x4					11,9	0,97	11,543	1	11,543	15,8703125	1	15,87031
	2	BL	200	150	12	0,00036	7850	1	2,826	1	2,826			
	3	BL	55	50	5	0,00001375	7850	1	0,1079375	1	0,107938			
	4	BL	145	100	5	0,0000725	7850	1	0,569125	1	0,569125			
	5	BL	210	100	5	0,000105	7850	1	0,82425	1	0,82425			

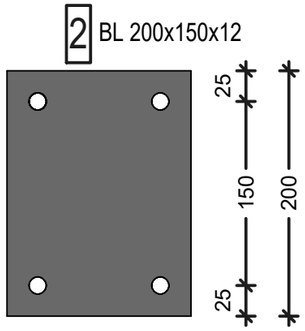

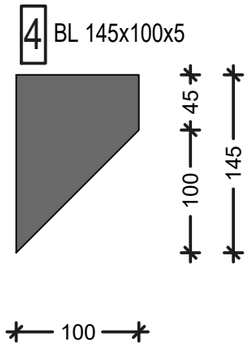

S-5.1
szt. 1

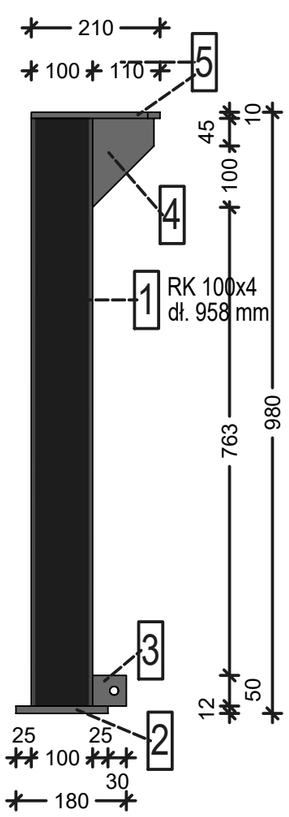

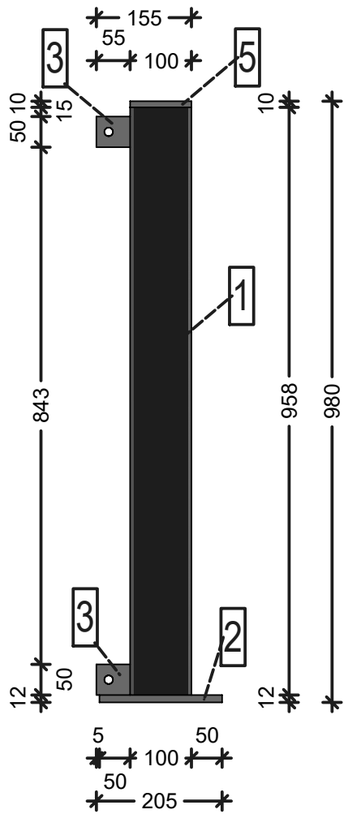

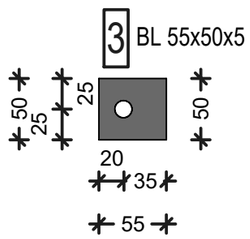

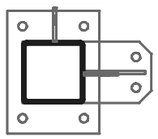

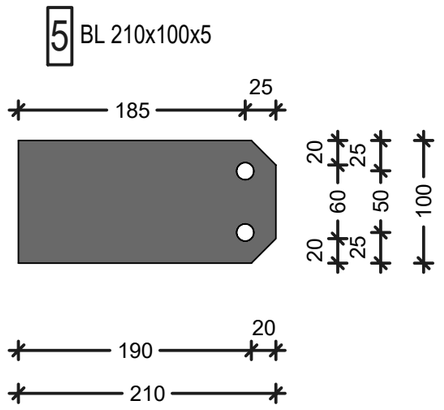

CAŁOŚCIOWE ZESTAWIENIE STALI PATRZ OPIS TECHNICZNY

STAL ST3S OCYNKOWANA OGNIOWO

STAL GŁÓWNA: St3S

UWAGI OGÓLNE:

1. Projekt budowlany do celu uzyskania pozwolenia na budowę.
2. Prace budowlane prowadzić na podstawie dodatkowej dokumentacji odrębnego projektu technicznego.
3. Wszystkie rysunki wzajemnie uzupełniają się i stanowią nierozerwalną całość.
4. Uzupełnienie części rysunkowej projektu stanowi część opisowa.
5. Wszystkie rysunki sprawdzić z projektem architektury. W przypadku występujących różnic wstrzymać prace i poinformować Projektanta.
6. Warstwy wykończenia i izolacji zgodnie z projektem architektury.
7. Wszystkie wymiary sprawdzić w naturze.
8. Wymiary na rysunkach pokazano w cm.

UWAGI DOTYCZĄCE ELEMENTÓW ŻELBETOWYCH:

1. Beton C20/25 (B25)
2. Stal AIIIN-RB500W, AI-St3s.
3. Otulina 3,0 cm
4. Długość zbrojenia mierzono w osi pręta. Wymiary prętów giętych podano po obrysie zewnętrznym.

UWAGI DOTYCZĄCE ELEMENTÓW DREWNIANYCH:

1. Drewno klasy C24.
2. Elementy drewniane zewnętrzne impregnować ciśnieniowo. Drewno zabezpieczyć przecigrzybicznie i przeciwogniowo.
3. Do połączeń stosować klasyczne połączenia ciesielskie i łączniki metalowe. Zaleca się stosowanie ocynkowanych gwoździ karbowanych.

UWAGI DOTYCZĄCE ELEMENTÓW STALOWCH:

1. Stal: St3S.
2. Spoiny pachwinowe jednostronne a=0,7 tmin.
3. Spoiny pachwinowe dwustronne a=0,5 tmin.
4. Spoiny czołowe a=tmin.
5. Elektrody: EB-146 PN 88/M-69433.
6. Konstrukcja ocynkowana.
7. Elementy stalowe oczyścić i zabezpieczyć środkiem antykorozyjnym.

UWAGI DOTYCZĄCE FUNDAMENTOWANIA:

1. Fundamenty wykonywać na podkładzie z chudego betonu gr 10,0cm.

Inwestor: Gmina Chociwel, ul. Armii Krajowej 52, 73-120 Chociwel

Jednostka Projektowa: Biuro Projektów Art-Projekt Sp. z o.o., ul. Partyzantów 5; 73 - 110 Stargard, tel. 91 577 62 97; www.art-projekt.com.pl

Temat: BUDOWA KONTENEROWEGO ZAPLECZA SZATNIOWEGO WRAZ Z ELEMENTAMI ZAGOSPODAROWANIA TERENU DLA STADIONU MIEJSKIEGO W CHOCIWLU - ETAP 2.

Adres: DZIAŁKA GEOD. NR 48, OBRĘB 1 MIASTA CHOCIWEL, GMINA CHOCIWEL

Obiekt: ZADASZONA SCENA PLENEROWA

Stadium: PROJEKT TECHNICZNY

Treść rysunku: Słup stalowy S-5.1

Branża: KONSTRUKCJA

Skala: 1:50

Data: 09.2022

Nr projektu:

Projektował : konstrukcja	mgr inż. Paweł Zach	Podpis:
Uprawnienia:	Uprawnienia do projektowania w specjalności konstrukcyjnej bez ograniczeń. nr upr. LBS/0058/POOK/07	
Sprawdził:	mgr inż. Rafał Jaworski	Podpis:
Uprawnienia:	Uprawnienia do projektowania w specjalności konstrukcyjnej bez ograniczeń. nr upr. ZAP/0260/PWBKb/17	
Opracował:		Podpis:

Uwagi:

Rysunek Nr: K-06.10

Niniejsza dokumentacja ani żadna jej część nie może być powielana ani rozpowszechniana za pomocą urządzeń elektronicznych, mechanicznych, kopiujących, nagrywających i innych bez pisemnej zgody właściciela praw autorskich: Biura Projektów Art-Projekt Sp. z o.o.