



Schemat rozmieszczenia przewodów sterujących instalacji automatycznego zraszania

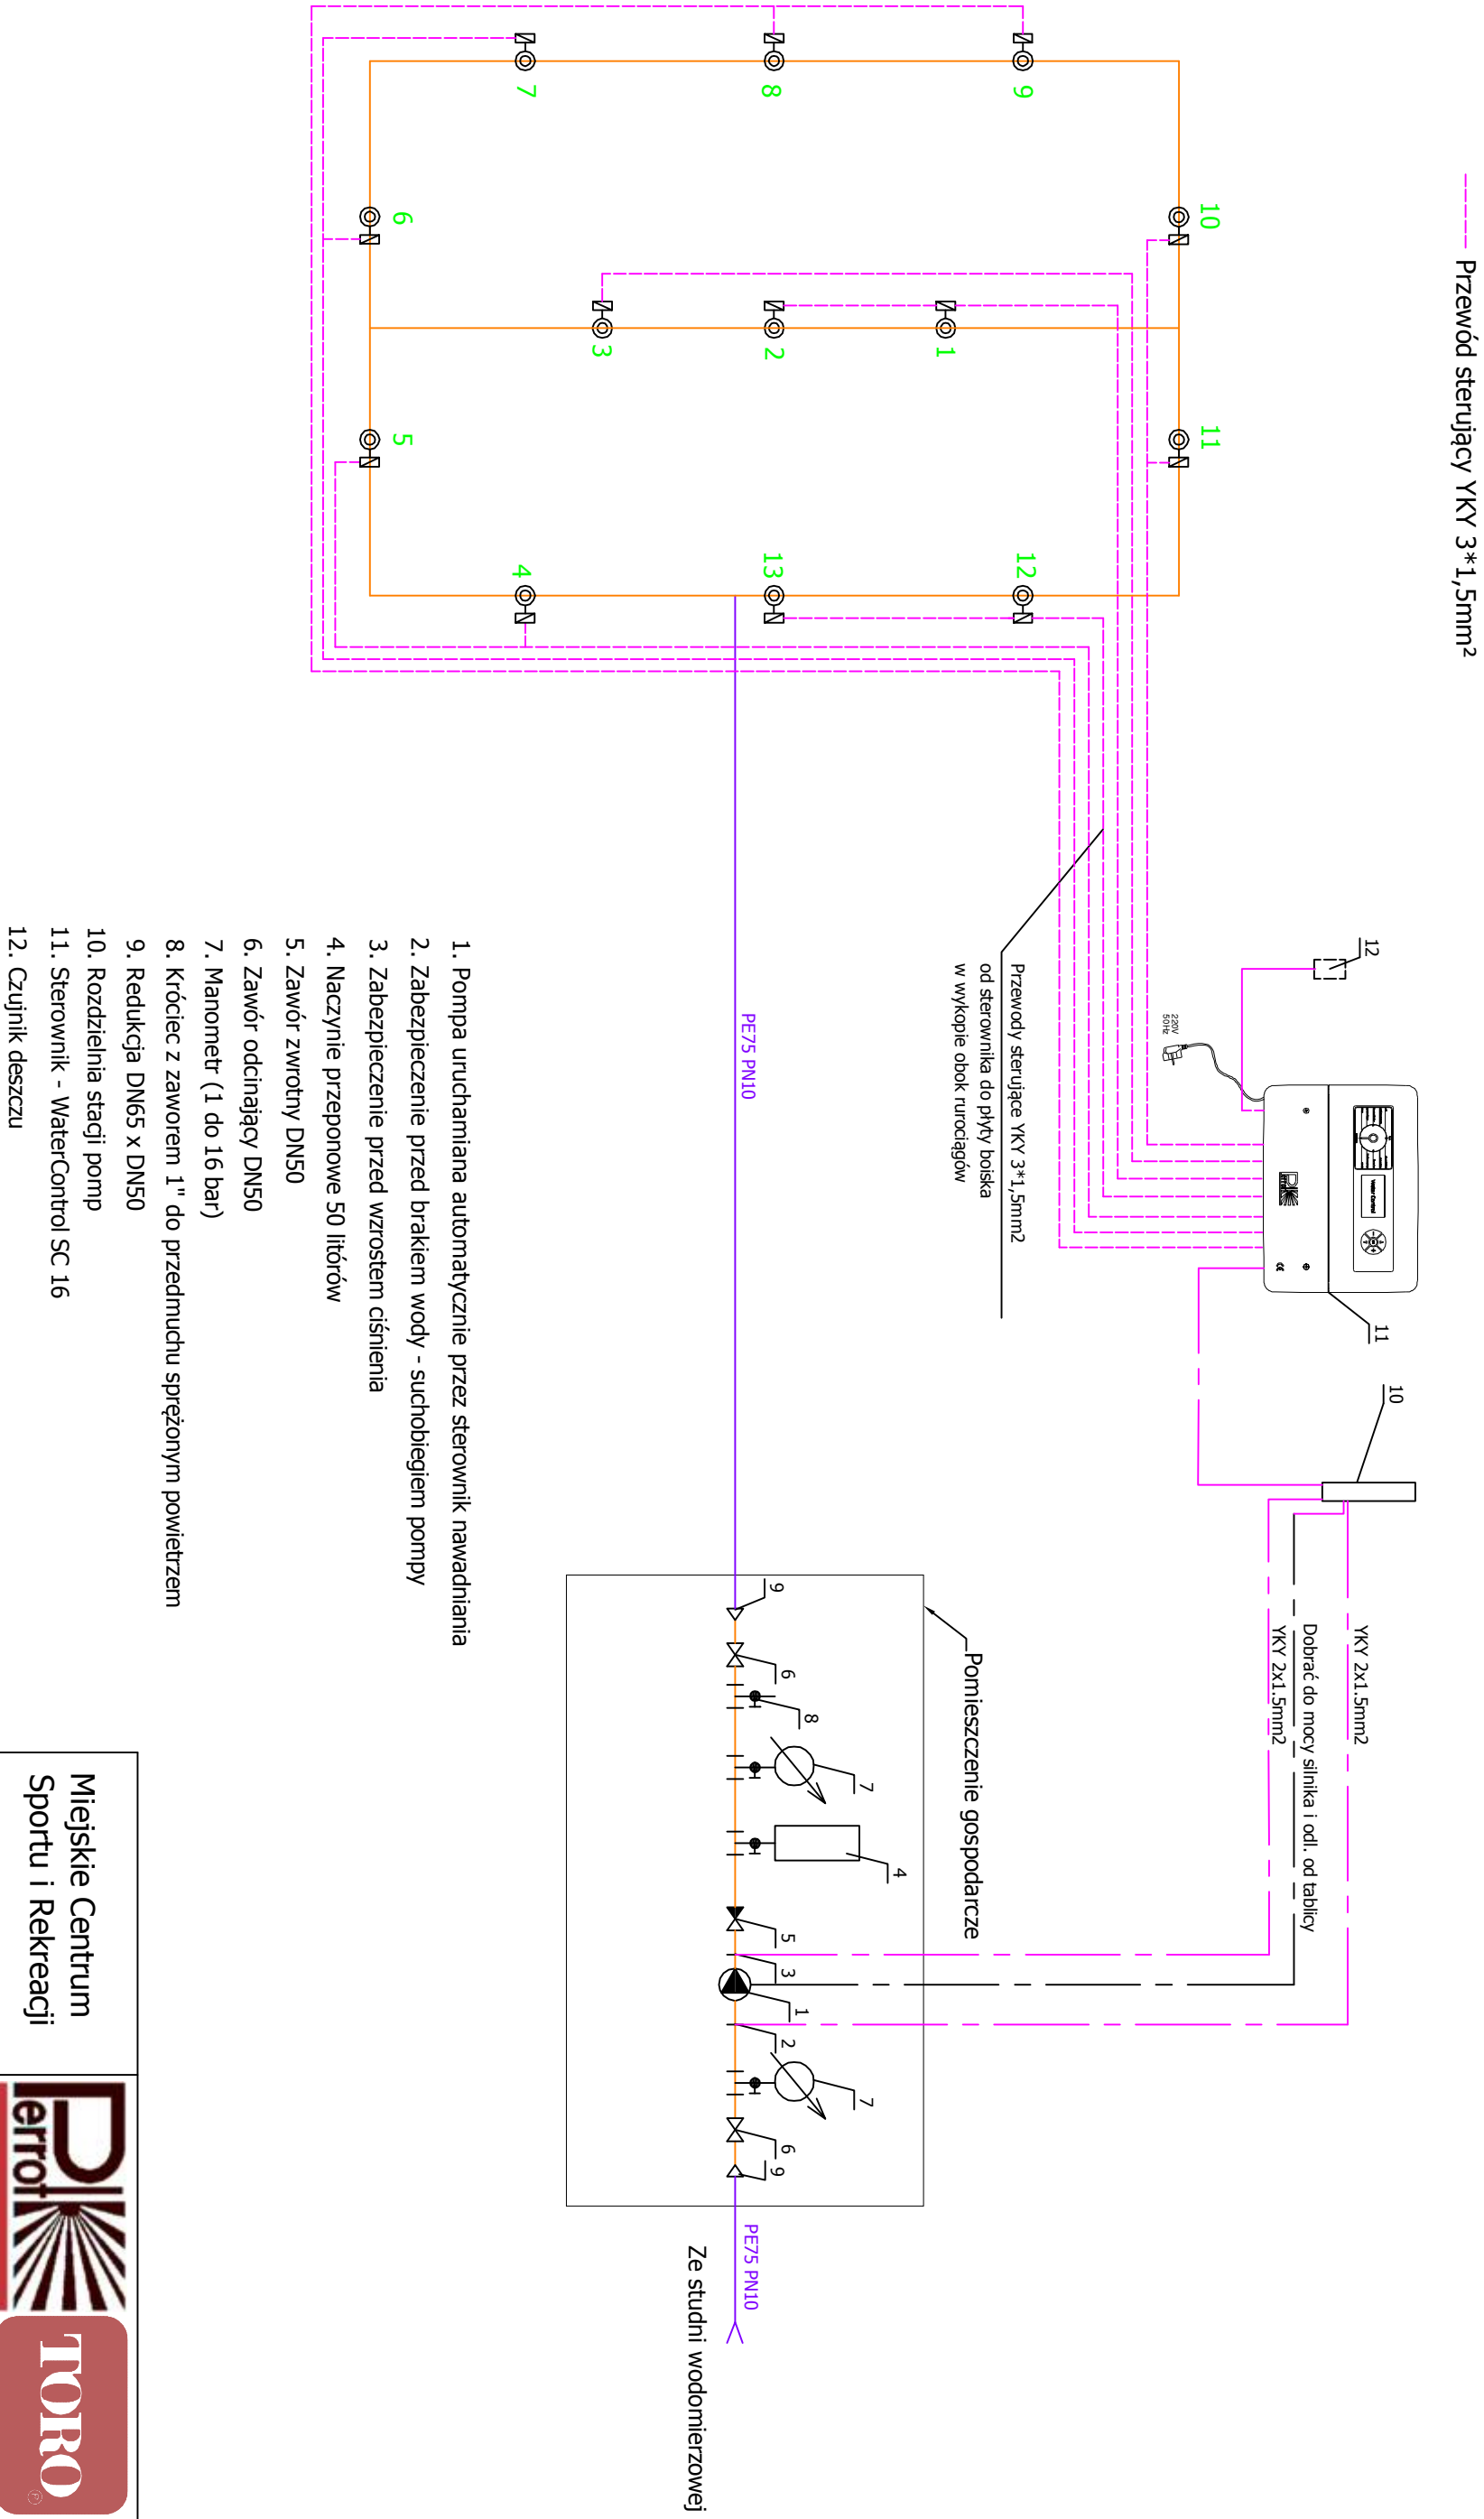

Miejskie Centrum Sportu i Rekreacji		 Perrot Polska Sp. z o.o. 43-450 USTRON, ul. Józefa Kreta 2
Skala		
Data	14.09.22	
Oprac.	Rajmund Dedio	
Nazwa i nr rysunku: BP 2022/09/14 Schemat rozmieszczenia przewodów sterujących instalacji automatycznego zraszania		