




ZK2x - 2P  
Projektowane złącze  
kabelowo-pomiarowe wg  
oddzielnego projektu  
ENEA

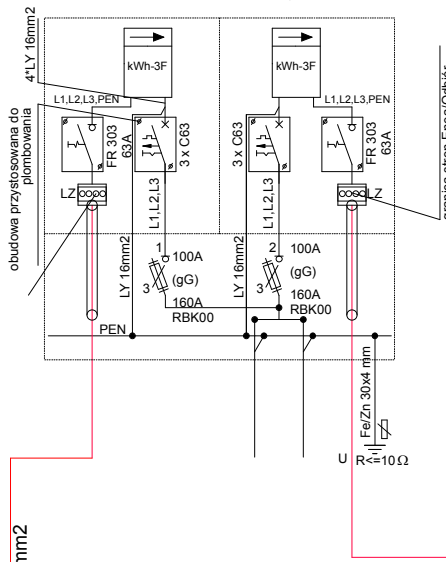

Oświetlenie stadionu

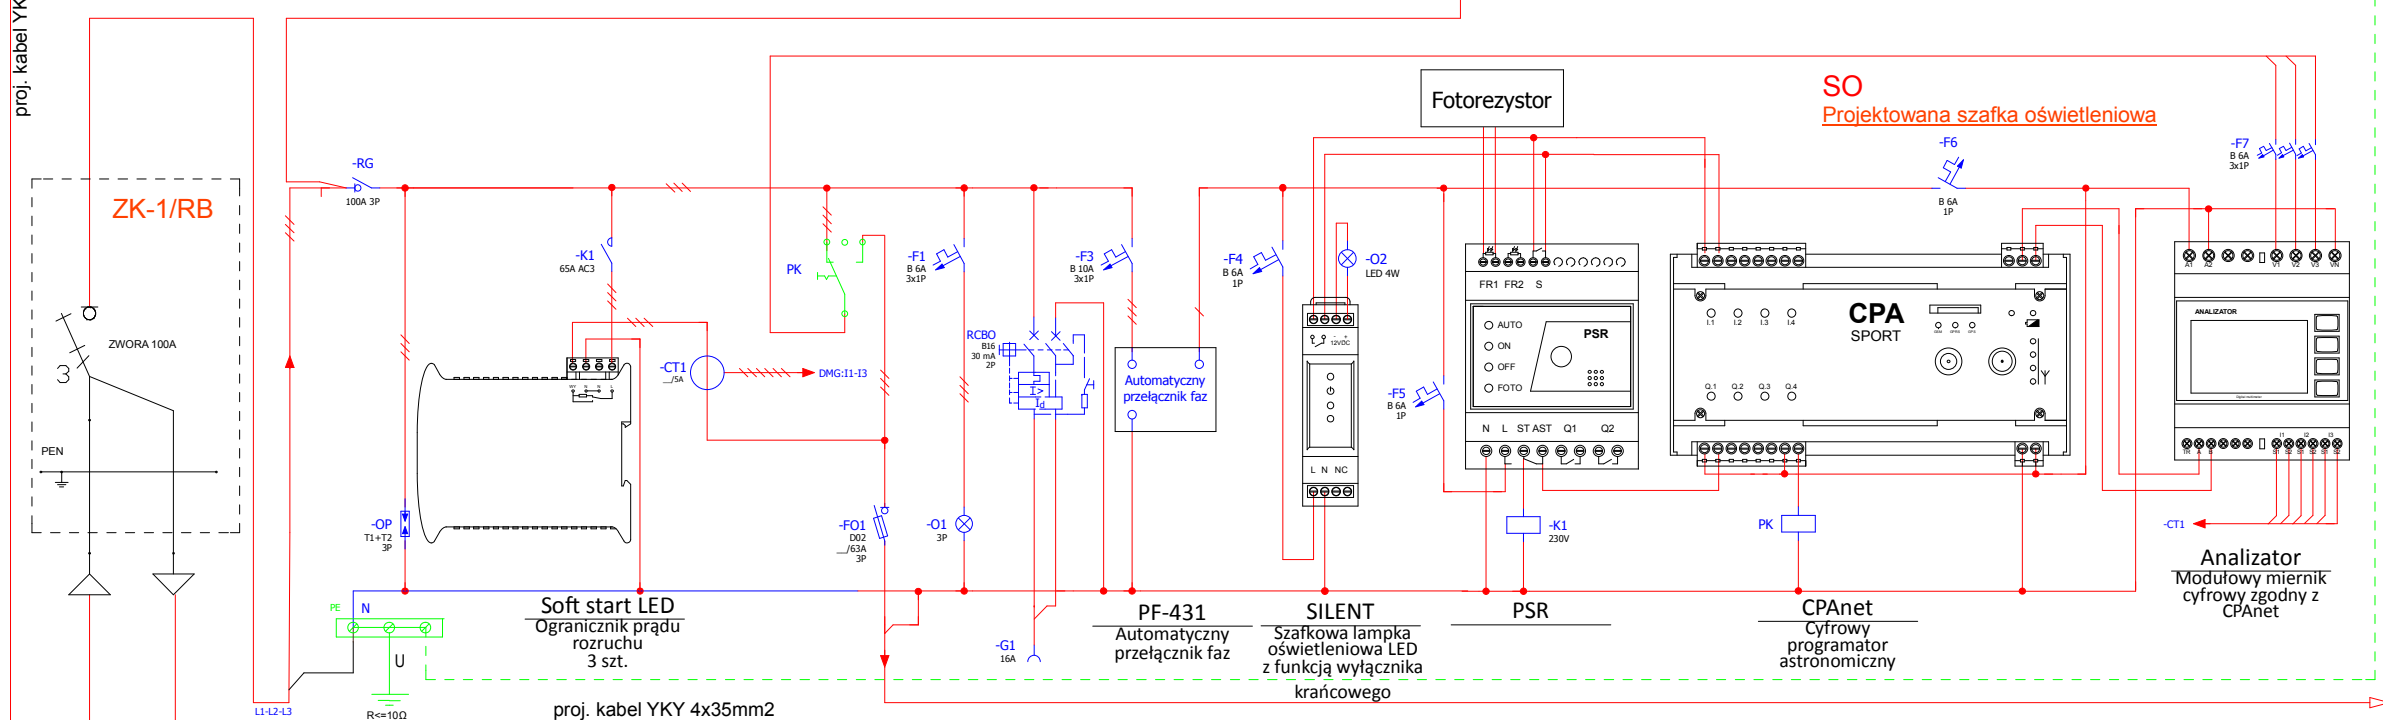

Rozdzielnica RG zaplecza kontenerowego wg  
oddzielnego projektu

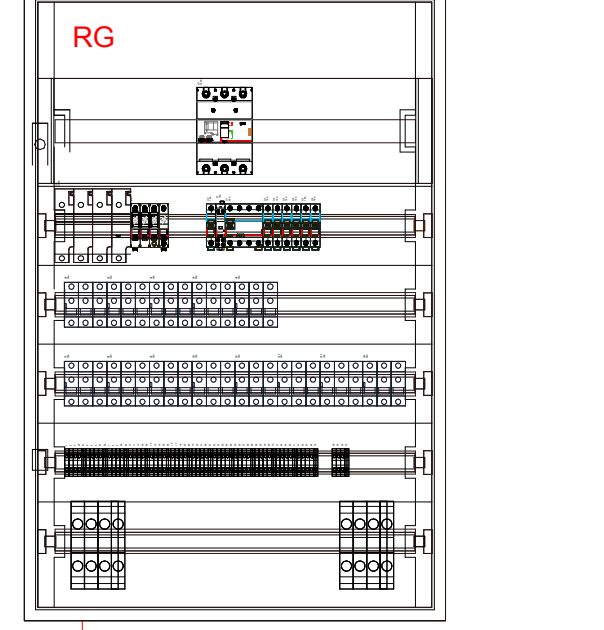

Investor:	Gmina Chociwiel ul. Armii Krajowej 52 73-120 Chociwiel
Jednostka Projektowa:	Biuo Projektów Art-Projekt Sp. z o.o. ul. Partyzantów 5; 73 - 110 Stargard tel. 91 577 62 97; www.art-projekt.com.pl
temat:	BUDOWA TYMCZASOWEGO KONTENEROWEGO ZAPLECZA SZATNIOWEGO WRAZ Z ELEMENTAMI ZAGOSPODAROWANIA TERENU DLA STADIONU MIEJSKIEGO W CHOCIWLU ETAP2
Adres:	DZIAŁKA GEOD. NR 48, OBRĘB 1 MIASTA CHOCIWIEL, GMINA CHOCIWIEL
Obiekt:	Stadium:
Treść rysunku:	PROJEKT TECHNICZNY
Schemat oświetlenia zewnętrznego	Branża: ELEKTRYCZNA
Data:	09.2022
Nr projektu:	
Projektował: (branża elektryczna)	inż. Ryszard Madejski
Uprawnienia:	Uprawnienia do projektowania i kierowania robotami budowlanymi bez ograniczeń w specjalności instalacyjnej w zakresie sieci, instalacji i urządzeń elektroenergetycznych nr upr. ZAP/0160/PWOE/05
Sprawił: (branża elektryczna)	mgr inż. Adrian Żendelek
Uprawnienia:	Uprawnienia do projektowania w specjalności instalacyjnej w zakresie sieci, instalacji i urządzeń elektroenergetycznych bez ograniczeń nr upr. LBS/0045/PBE/18
Podpis:	
09.2022	
Uwagi:	Rysunek Nr: E-PT-04
Niniejsza dokumentacja ani żadna jej część nie może być powielana ani rozpowszechniana za pomocą urządzeń elektronicznych, mechanicznych, kopiujących, nagrywających i innych bez pisemnej zgody właściciela praw autorskich: Biura Projektów Art-Projekt Sp. z o.o.	