


ROZPATRYWAĆ ŁĄCZNIE Z PROJEKTAMI BRANŻOWYMI.
PROWADZENIE ROBÓT W PRZYPADKU NIEZGODNOŚCI
W KOORDYNACJI PROJEKTU JEST ZABRONIONE.
ZABRONIONE JEST PROWADZENIE ROBÓT W OPARCIU
O DOKUMENTACJĘ JEDNEJ BRANŻY BEZ SPRAWDZENIA
ODNIESIEN DO POZOSTAŁYCH OPRACOWAŃ BRANŻOWYCH.

WSZELKIE ZMIANY, KTÓRE WYKONAWCA ZDECYDUJE SIĘ
WPROWADZIĆ, RÓWNIEŻ TE, KTÓRE SŁUŻĄ ZMIANIE
TECHNOLOGII, POWINNY BYĆ PRZEDSTAWIONE DO AKCEPTACJI
NADZOROWI AUTORSKIEMU.


PRZY UKŁADANIU KAŻDEGO TYPU IZOLACJI NAROŻA WYPUKŁE
MAJĄ BYĆ WYKONANE JAKO UKOSOWANE A WKŁĘSŁE
WYOBLANE. W INNYCH PRZYPADKACH UKŁADANIE IZOLACJI
JEST NIEDOPUSZCZALNE.

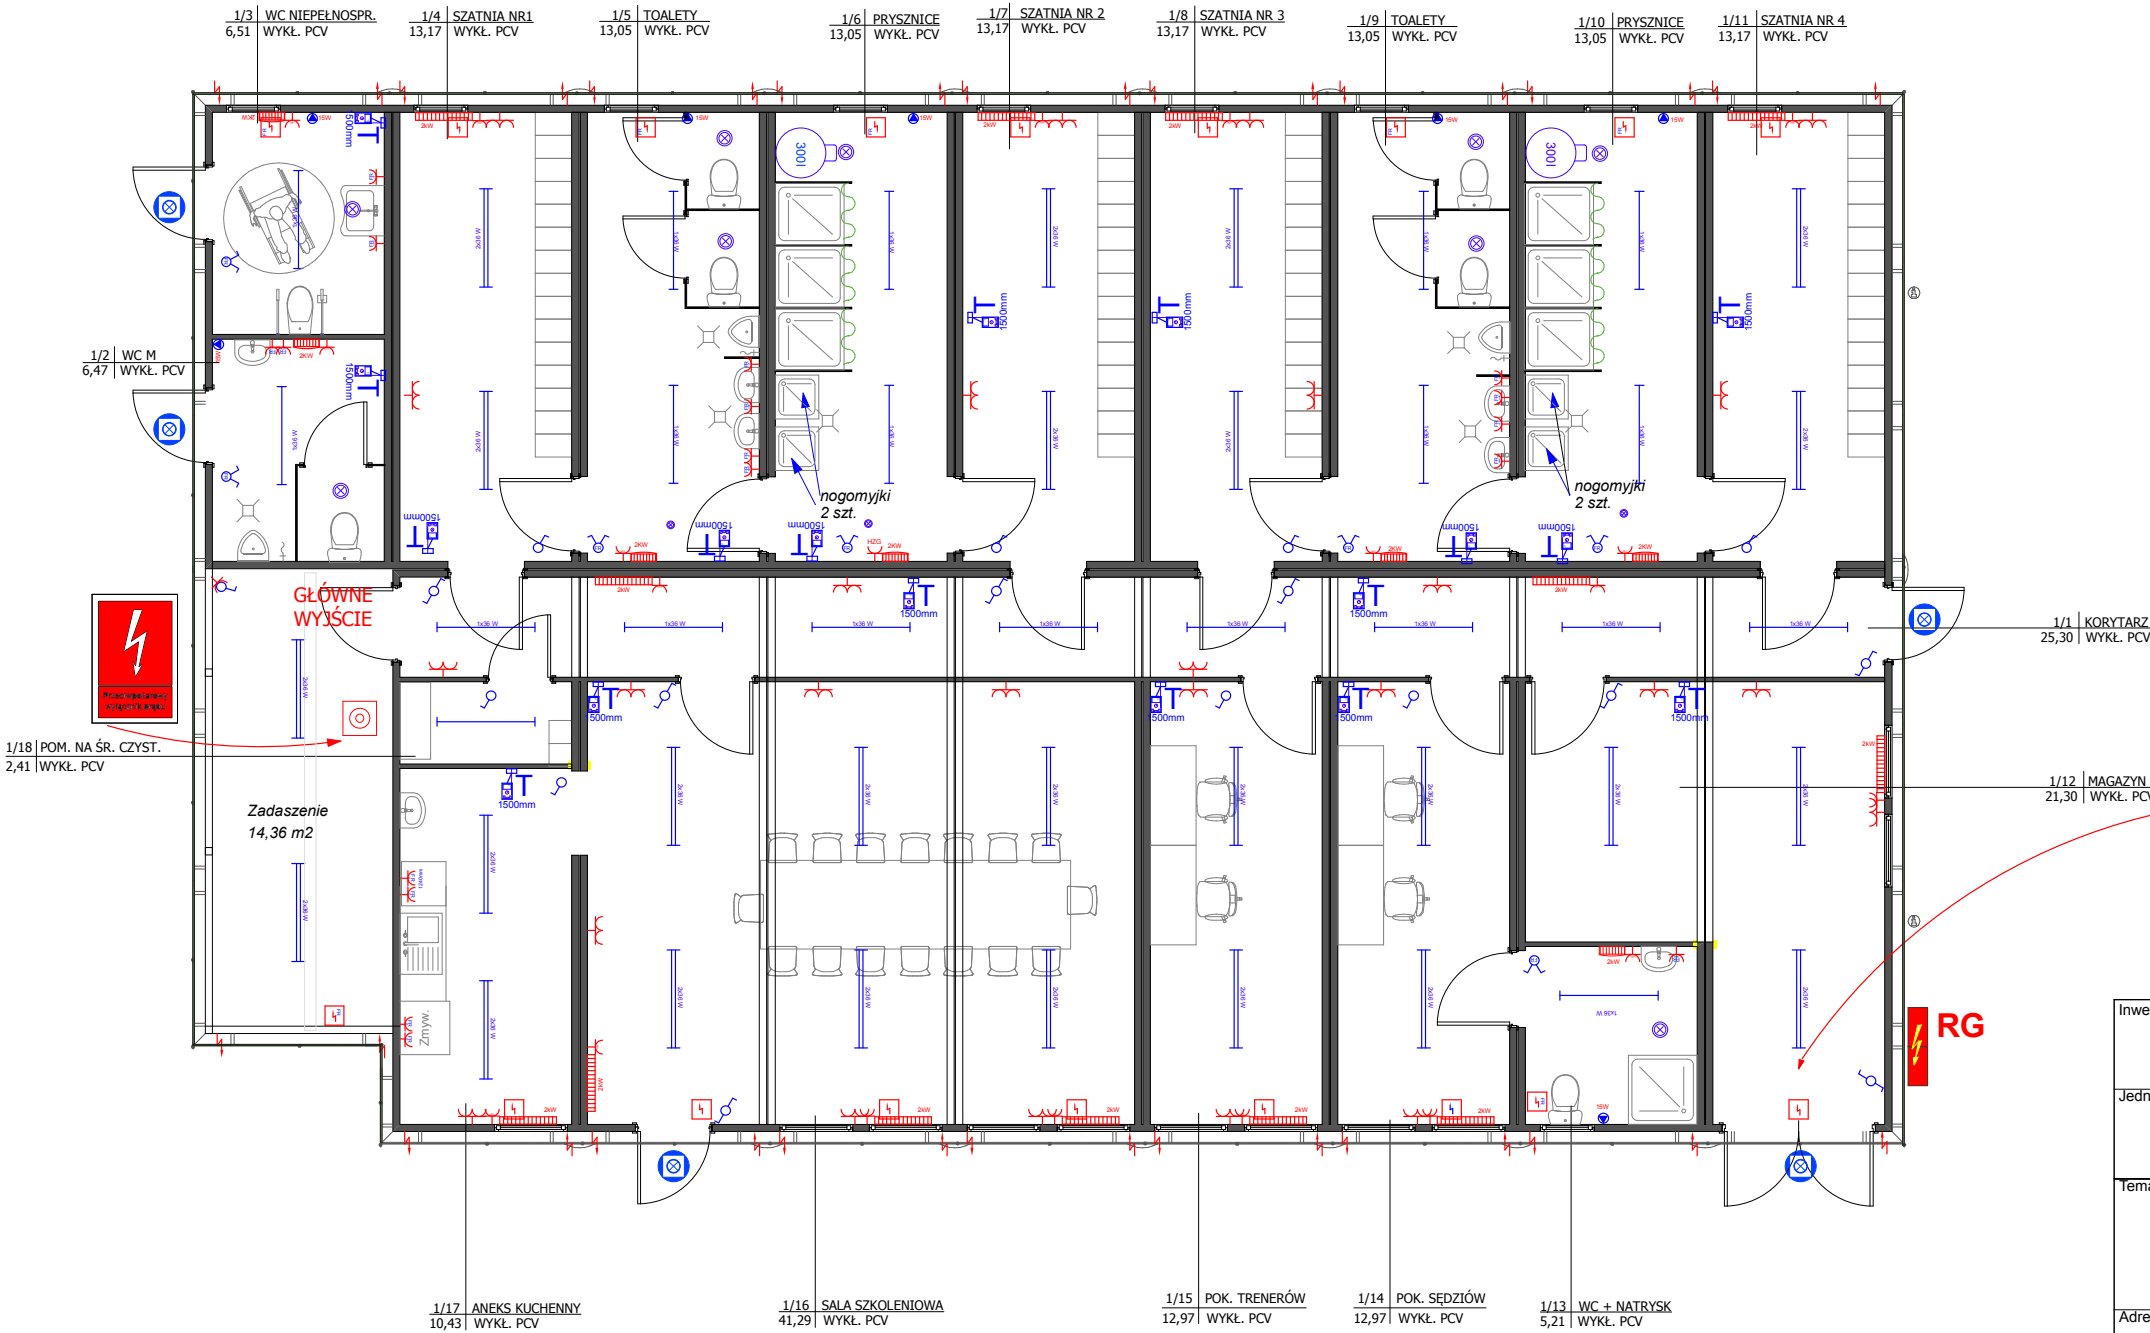

UWAGI:

- 1.Ochrona przeciwporażeniowa w instalacji TN-S samoczynne wyłączanie zasilania realizowane za pomocą wyłączników nadmiarowo-prądowych, wyłączników różnicowo-prądowych.
- 2.Po wykonaniu prac - wykonać właściwe pomiary sprawdzające skuteczność ochrony przeciwporażeniowej oraz rezystancję izolacji przewodów.
- 3.Przewody neutralne stosować w izolacji koloru niebieskiego, przewody ochronne należy stosować w izolacji koloru żółto -zielonego.
- 4.Prace montażowe mogą wykonać osoby posiadające odpowiednie uprawnienia.

ŚCIANY ZEWNĘTRZNE Z PROFILOWANEJ, OCYNKOWANEJ I POWLEKANEJ BLACHY
O GRUBOŚCI 0,6mm, IZOLACJA ŚCIANY 110 mm PIR - EI30
ŚCIANY DZIAŁOWE: RAMA DREWNIANA Z STRUKTURĄ PŁASTRA MIODU,
OBUDOWA OBUSTRONNA - BLACHA POWLEKANA GRUBOŚCI 0,5 mm

Inwestor:		Gmina Chociwel ul. Armii Krajowej 52 73-120 Chociwel	
Jednostka Projektowa:		<div></div> <div>Biuro Projektów Art-Projekt Sp. z o.o. ul. Partyzantów 5; 73 - 110 Stargard tel. 91 577 62 97; www.art-projekt.com.pl</div>	
Temat: BUDOWA KONTENEROWEGO ZAPLECZA SZATNIOWEGO WRAZ Z ELEMENTAMI ZAGOSPODAROWANIA TERENU DLA STADIONU MIEJSKIEGO W CHOCIWLU			
Adres:		DZIAŁKA GEOD. NR 48, OBRĘB 1 MIASTA CHOCIWEL, GMINA CHOCIWEL	
Obiekt:		Stadium:	
BUDOWA KONTENEROWEGO ZAPLECZA SZATNIOWEGO WRAZ Z ELEMENTAMI ZAGOSPODAROWANIA TERENU DLA STADIONU MIEJSKIEGO W CHOCIWLU		PROJEKT BUDOWLANY	
Treść rysunku:		Branża:	
RZUT PARTERU - PLAN INSTALACJI ELEKTRYCZNEJ		ELEKTRYCZNA	
Skala:		Nr projektu:	
1:100		05.2020	
Projektował: (branża elektryczna)		Podpis:	
inż. Ryszard Madejski			
Uprawnienia:			
Uprawnienia do projektowania i kierowania robotami budowlanymi bez ograniczeń w specjalności instalacyjnej w zakresie sieci, instalacji i urządzeń elektroenergetycznych nr upr. ZAP/0160/PW/OE/05			
Sprawdził: (branża elektryczna)		Podpis:	
mgr inż. Witold Chreptowicz			
Uprawnienia:			
uprawnienia do projektowania bez ograniczeń w specjalności instalacyjnej w zakresie sieci instalacji i urządzeń elektrycznych i elektroenergetycznych -nr upr. 17/Sz/89			
Uwagi:		Rysunek Nr:	
		E-PB-03	
Niniejsza dokumentacja ani żadna jej część nie może być powielana ani rozpowszechniana za pomocą urządzeń elektronicznych, mechanicznych, kopiujących, nagrywających i innych bez pisemnej zgody właściciela praw autorskich: Biura Projektów Art-Projekt Sp. z o.o.			