Skala 1:500

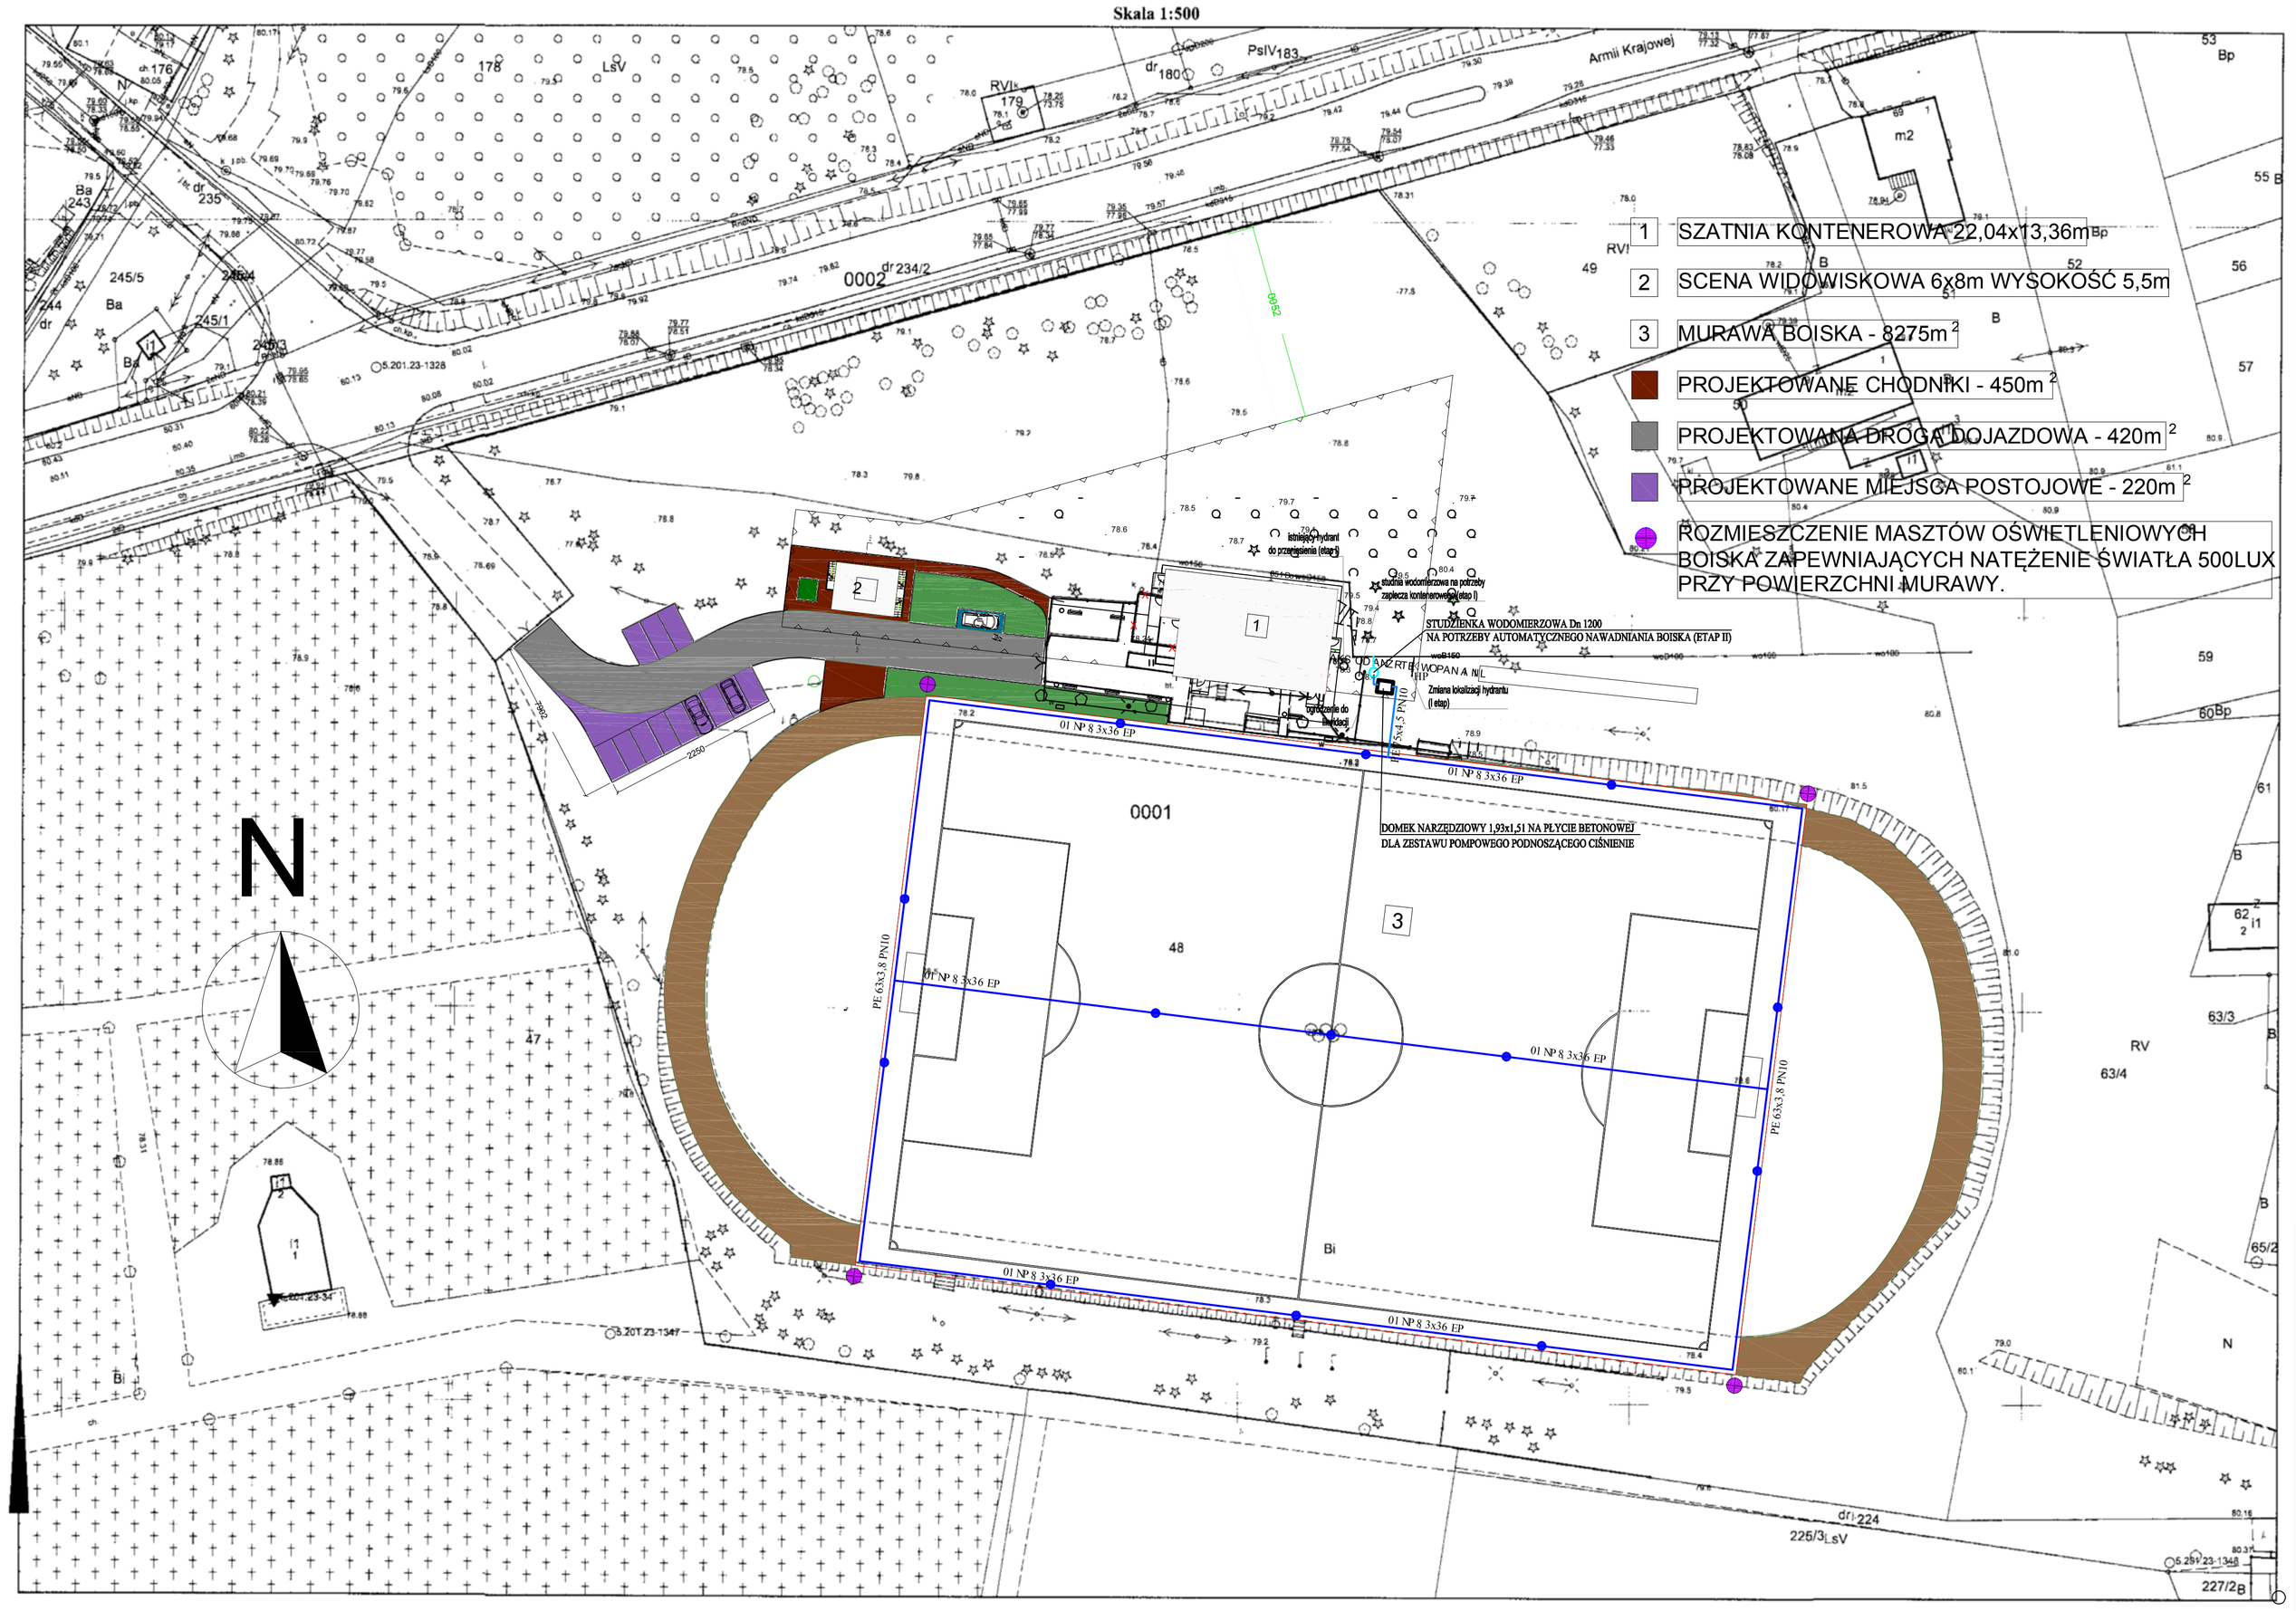

LEGENDA:

PROJ. PRZYŁ. WODOCIĄGOWE PEHD 100 SDR11/075
wg odrębnego opracowania
PROJ. INST. ZEWN. WODOCIĄGOWA PE 75x4,5 PN10
PROJ. INST. ZEWN. WODOCIĄGOWA PE 63x3,8 PN10
ROZMIESZCZENIE ZRASZACZY

Inwestor: Gmina Chociwel
ul. Armii Krajowej 52
73-120 Chociwel

Jednostka Projektowa: Biuro Projektów Art-Projekt Sp. z o.o.
ul. Partyzantów 5; 73 - 110 Stargard
tel. 91 577 62 97; www.art-projekt.com.pl

Temat: **BUDOWA KONTENEROWEGO ZAPLECZA SZATNIOWEGO WRAZ Z ELEMENTAMI ZAGOSPODAROWANIA TERENU DLA STADIONU MIEJSKIEGO W CHOCIWLU -ETAP II**

Adres: DZIAŁKA GEOD. NR 48, OBRĘB 1 MIASTA CHOCIWEL, GMINA CHOCIWEL

Obiekt: AUTOMATYCZNE NAWADNIANIE MURAWY BOISKA PIŁKARSKIEGO.

Stadium: PROJEKT TECHNICZNY

Temat rysunku: PROJEKT ZAGOSPODAROWANIA TERENU- instalacja zewn. wodociągowa

Branża: SANITARNA

Skala: 1:500 | Data: 09.2022 | Nr projektu:

Projektował: Główny projektant	mgr inż. arch. Tomasz Cisek	Podpis:
Uprawnienia:	Uprawnienia do projektowania w specjalności architektonicznej bez ograniczeń. nr upr. 123/St/88	
Projektował: branża sanitarna	mgr inż. Anna Banasik	Podpis:
Uprawnienia:	Uprawnienia do projektowania w specjalności sanitarnej bez ograniczeń. nr upr. ZAP/0013/POOS/04	
Sprawdził:	mgr inż. Karolina Okoń	Podpis:
Uprawnienia:	Uprawnienia do projektowania w specjalności sanitarnej bez ograniczeń. nr upr. ZAP/0150/PBS/17	
Uzgod.:		Rysunek Nr: S-PT-01

Niniejsza dokumentacja ani żadna jej część nie może być powielana ani rozpowszechniana za pomocą urządzeń elektronicznych, mechanicznych, kopiujących, nagrywających i innych bez pisemnej zgody właściciela praw autorskich: Biura Projektów Art-Projekt Sp. z o.o.