



X= 5422000  
Y= 5526750

## WARSTWY:


### ZJAZD

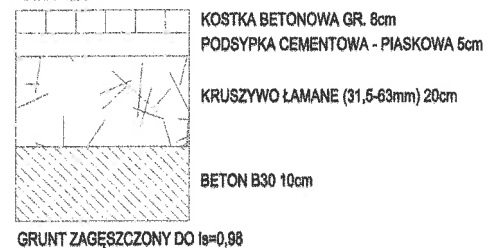

### CHODNIKI

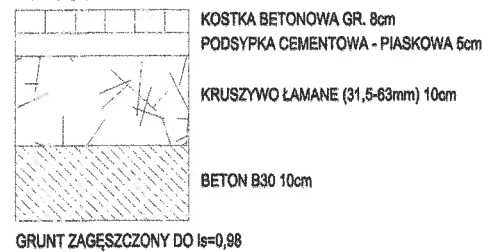

KRAWĘŻNIKI OPOROWE NA ŁAWIE Z BETONU C20/25  
+ PODSYPKA, OBRZEŻA NA PODSYPCE

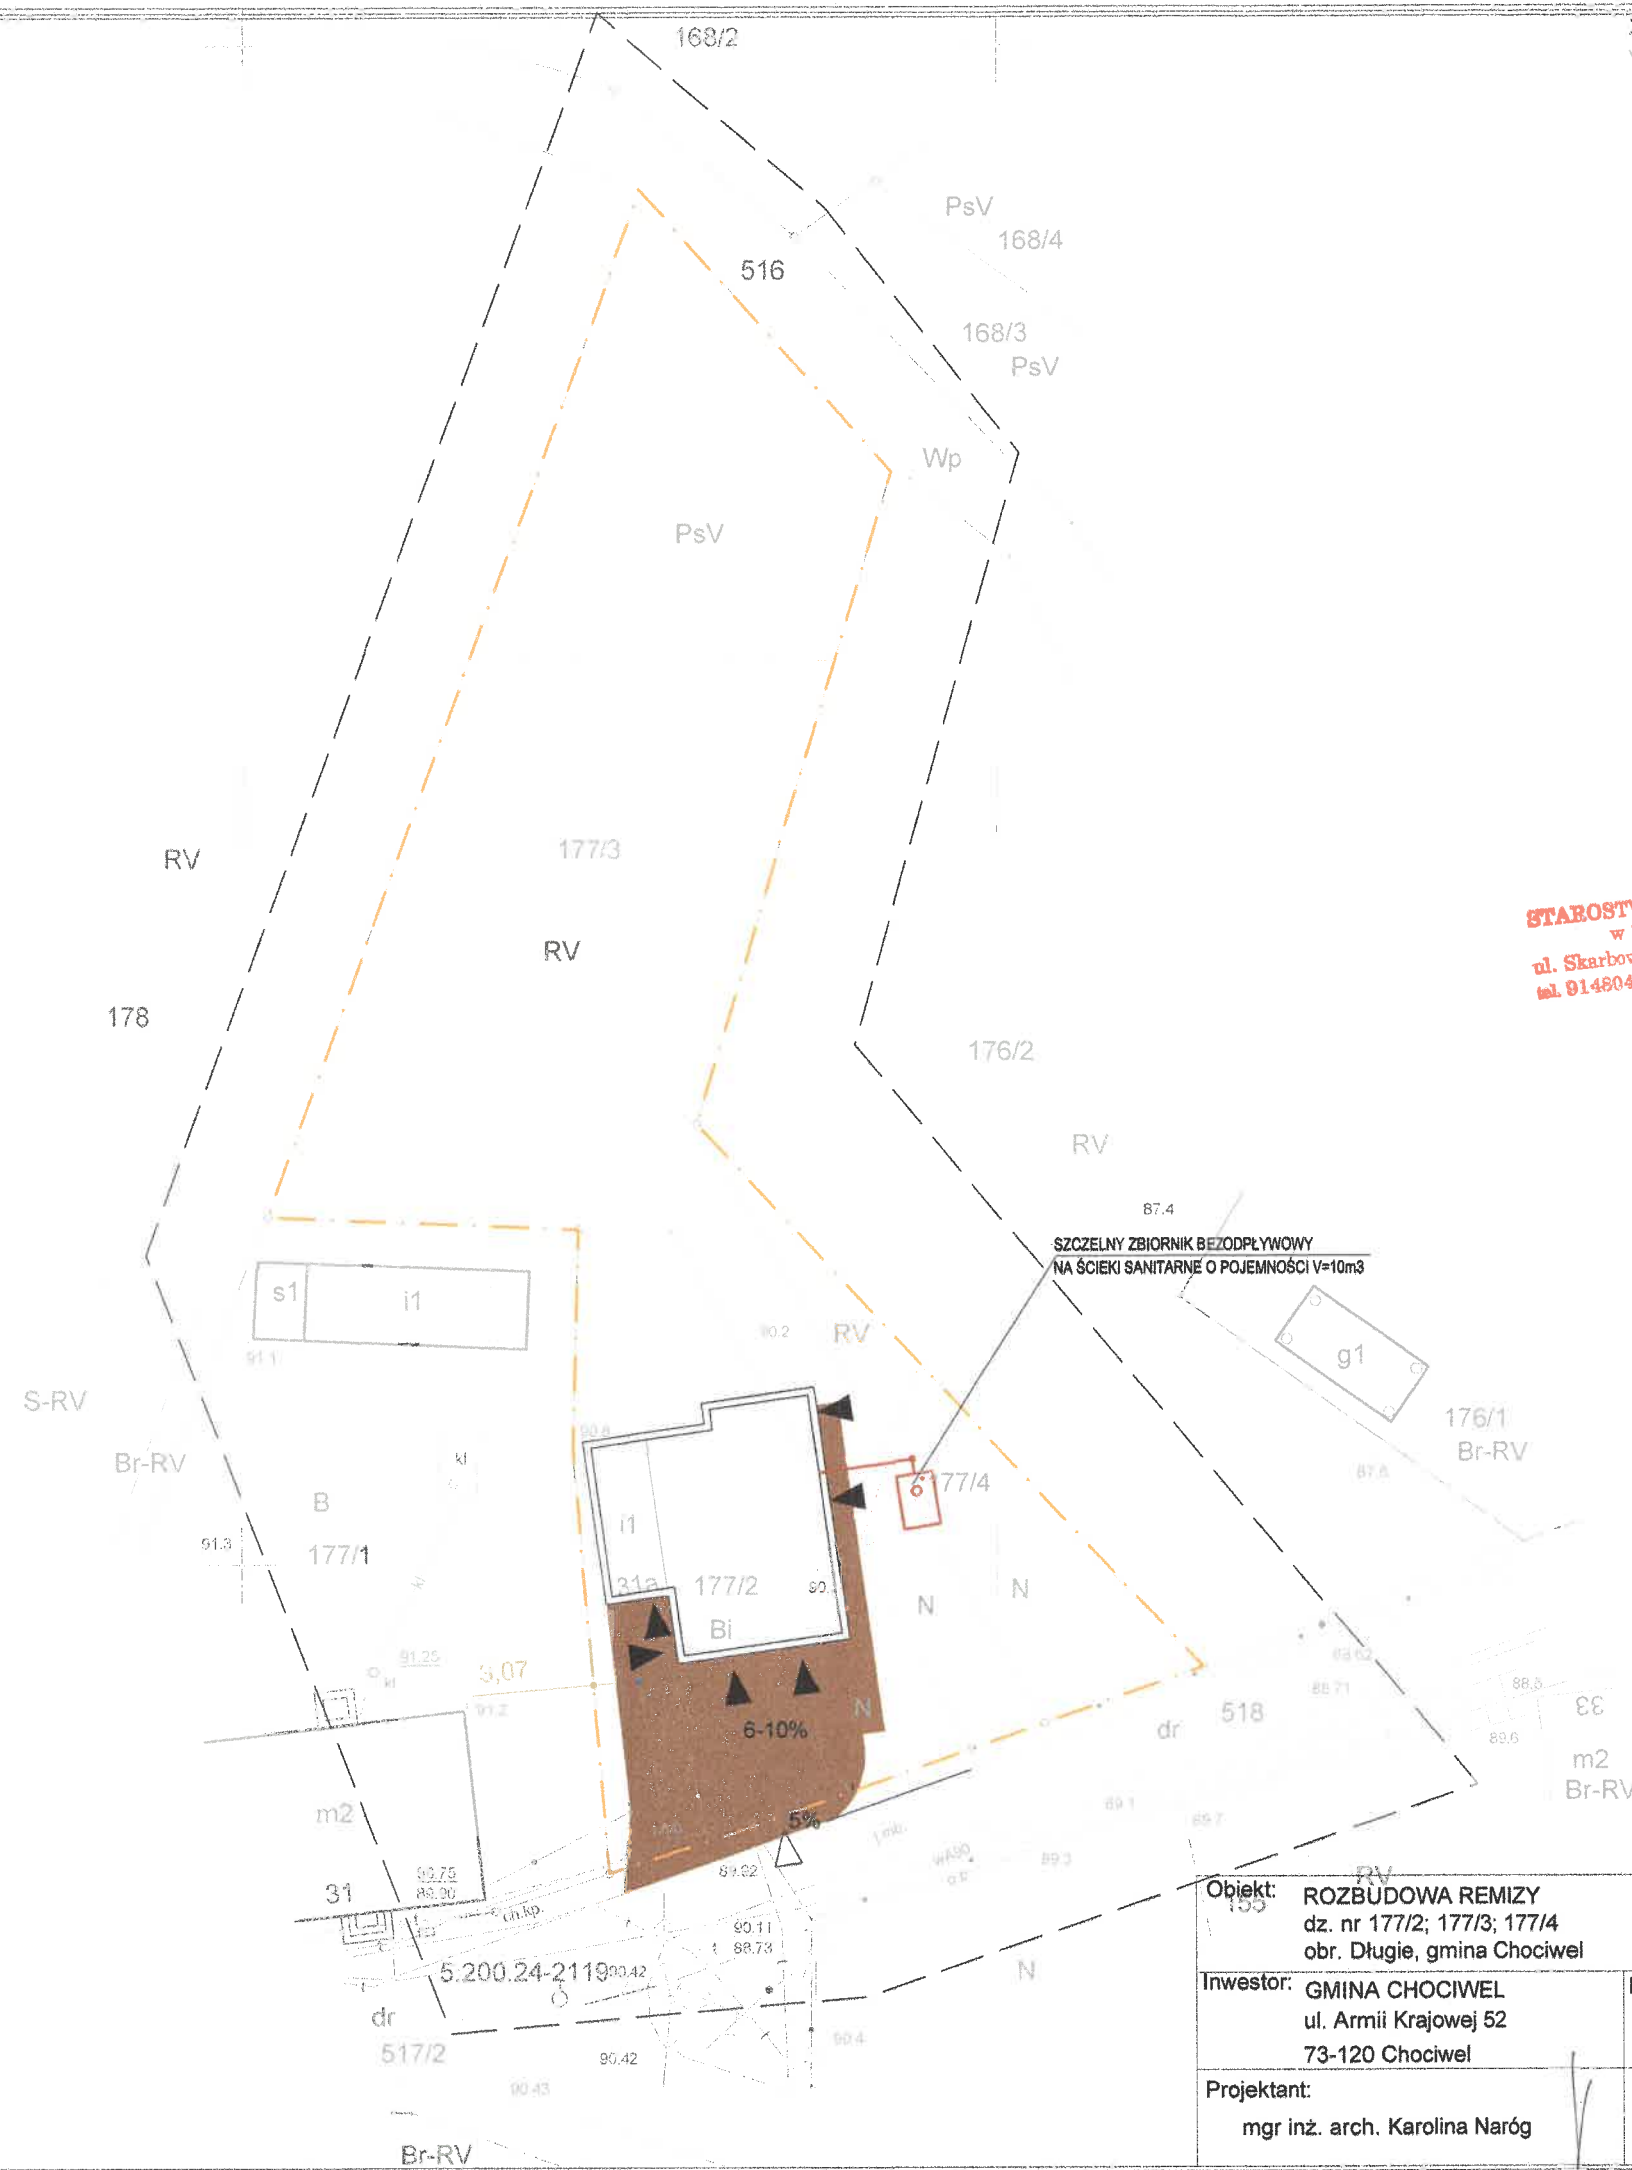

STAROSTWO POWIATOWE  
w Stargardzie  
ul. Skarbowa 1, 73-110 Stargard  
tel. 91 480 48 02, fax 91 480 48 01

## LEGENDA:

- granica terenu inwestycji
- projektowany obiekt
- główne wejście do budynku i wjazd na teren działki

ZA ZGODNOŚĆ  
Z ORYGINAŁEM

Objekt:	ROZBUDOWA REMIZY dz. nr 177/2; 177/3; 177/4 obr. Długie, gmina Chociwel	Branża:		Skala:	1:500
Inwestor:	GINA CHOCIWEL ul. Armii Krajowej 52 73-120 Chociwel	Rysunek:	Projekt Zagospodarowania Terenu		
Projektant:	mgr inż. arch. Karolina Naróg	Nr upr. bud.:	15/ZPOIA/OKK/2015	Data:	04.2023
		Nr rys:	PZT		