


2

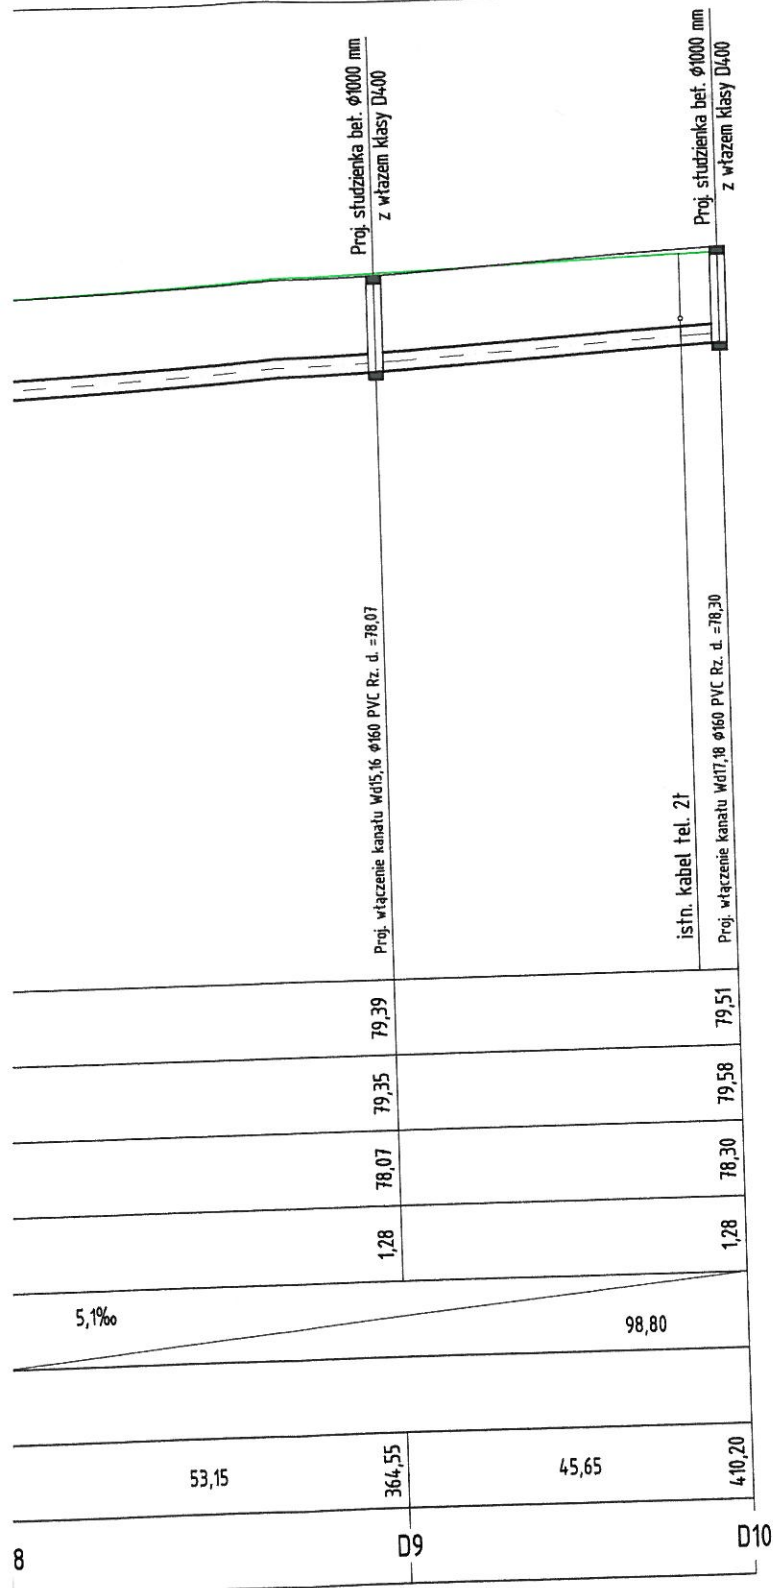

— TEREN ISTNIEJĄCY
 - - - TEREN PROJEKTOWANY

Tytuł proj.	Przebudowa ul. Kamiennej w Chociwlu. Projekt kanalizacji deszczowej.	
Faza/Branża	PROJEKT BUDOWLANY Instalacje sanitarne	
Lokalizacja	dz. nr 235, 163 obr. 2, m. Chociwel	
Tytuł rys.	Profil podłużny sieci kanalizacji deszczowej - 1	
Branża	Imię i Nazwisko; Nr uprawnień; Specjalność :	Podpisy
Inst. sanitarne Projektował	mgr inż. KAMIL KUCIŃSKI upr. bud. ZAP/0076/POOS/12 do projektowania w specjalności Instalacje sanitarne	
Inst. sanitarne Opracował	mgr inż. GRZEGORZ MATYS	
Skala: 1:1000	Data: Lipiec 2017r.	Nr rys.: 2