A3 poziomo

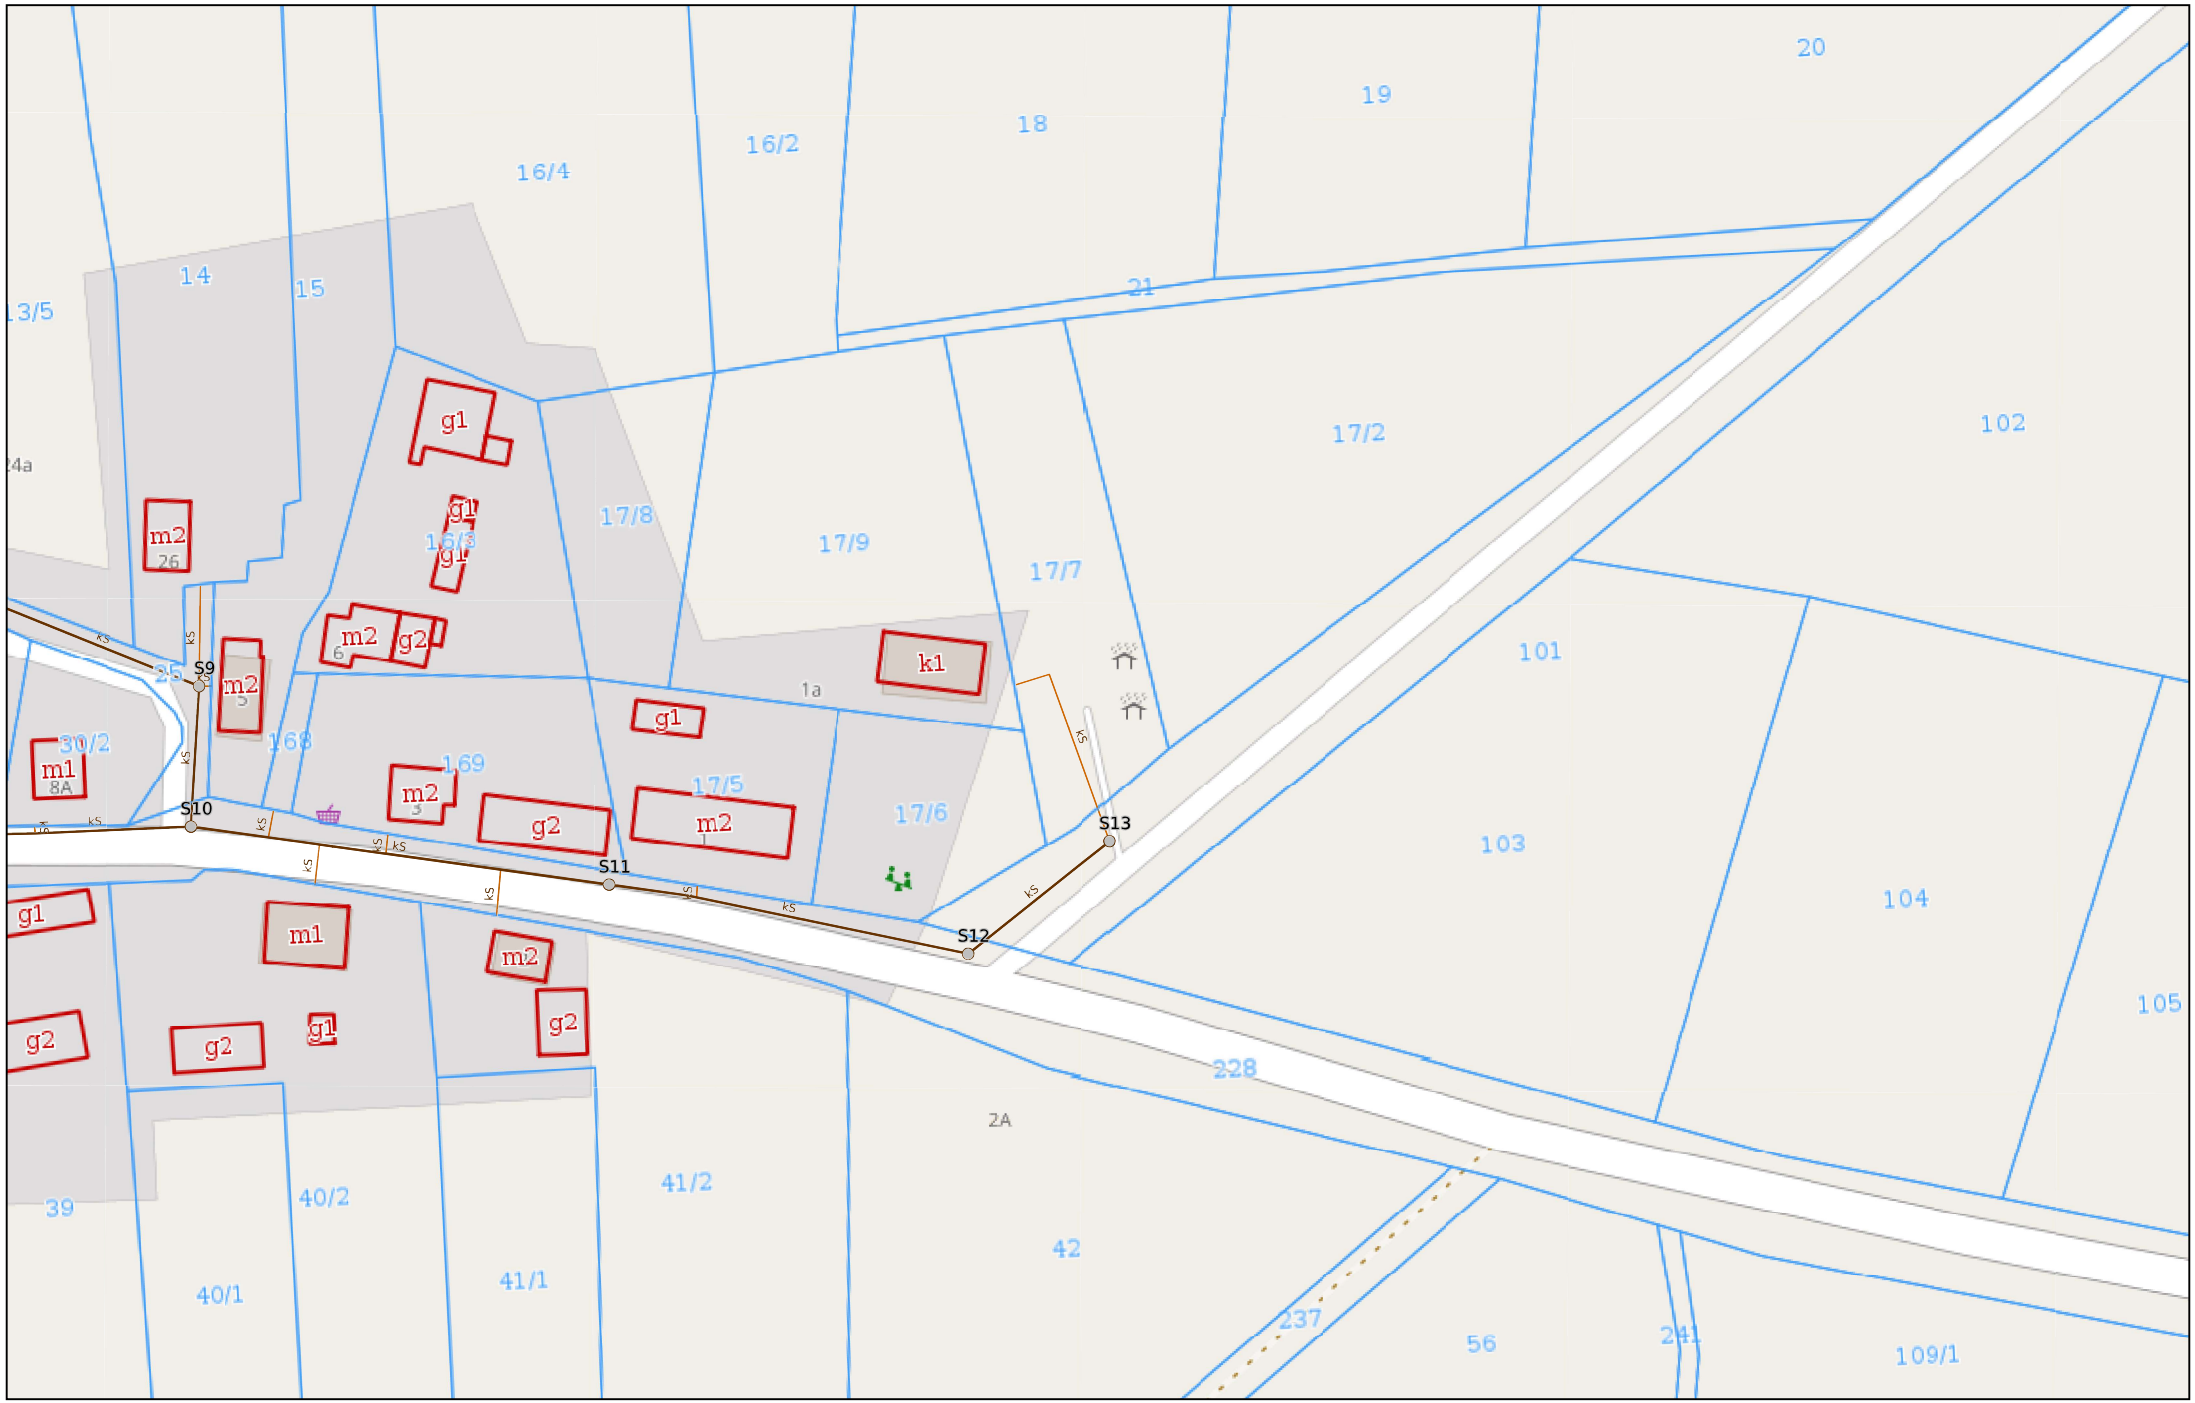

1:1000