


Zespołu Placówek Oświatowych w Chociwlu
73-120 Chociwel, ul. H.Dąbrowskiego 15

Plan sytuacyjny
1:500

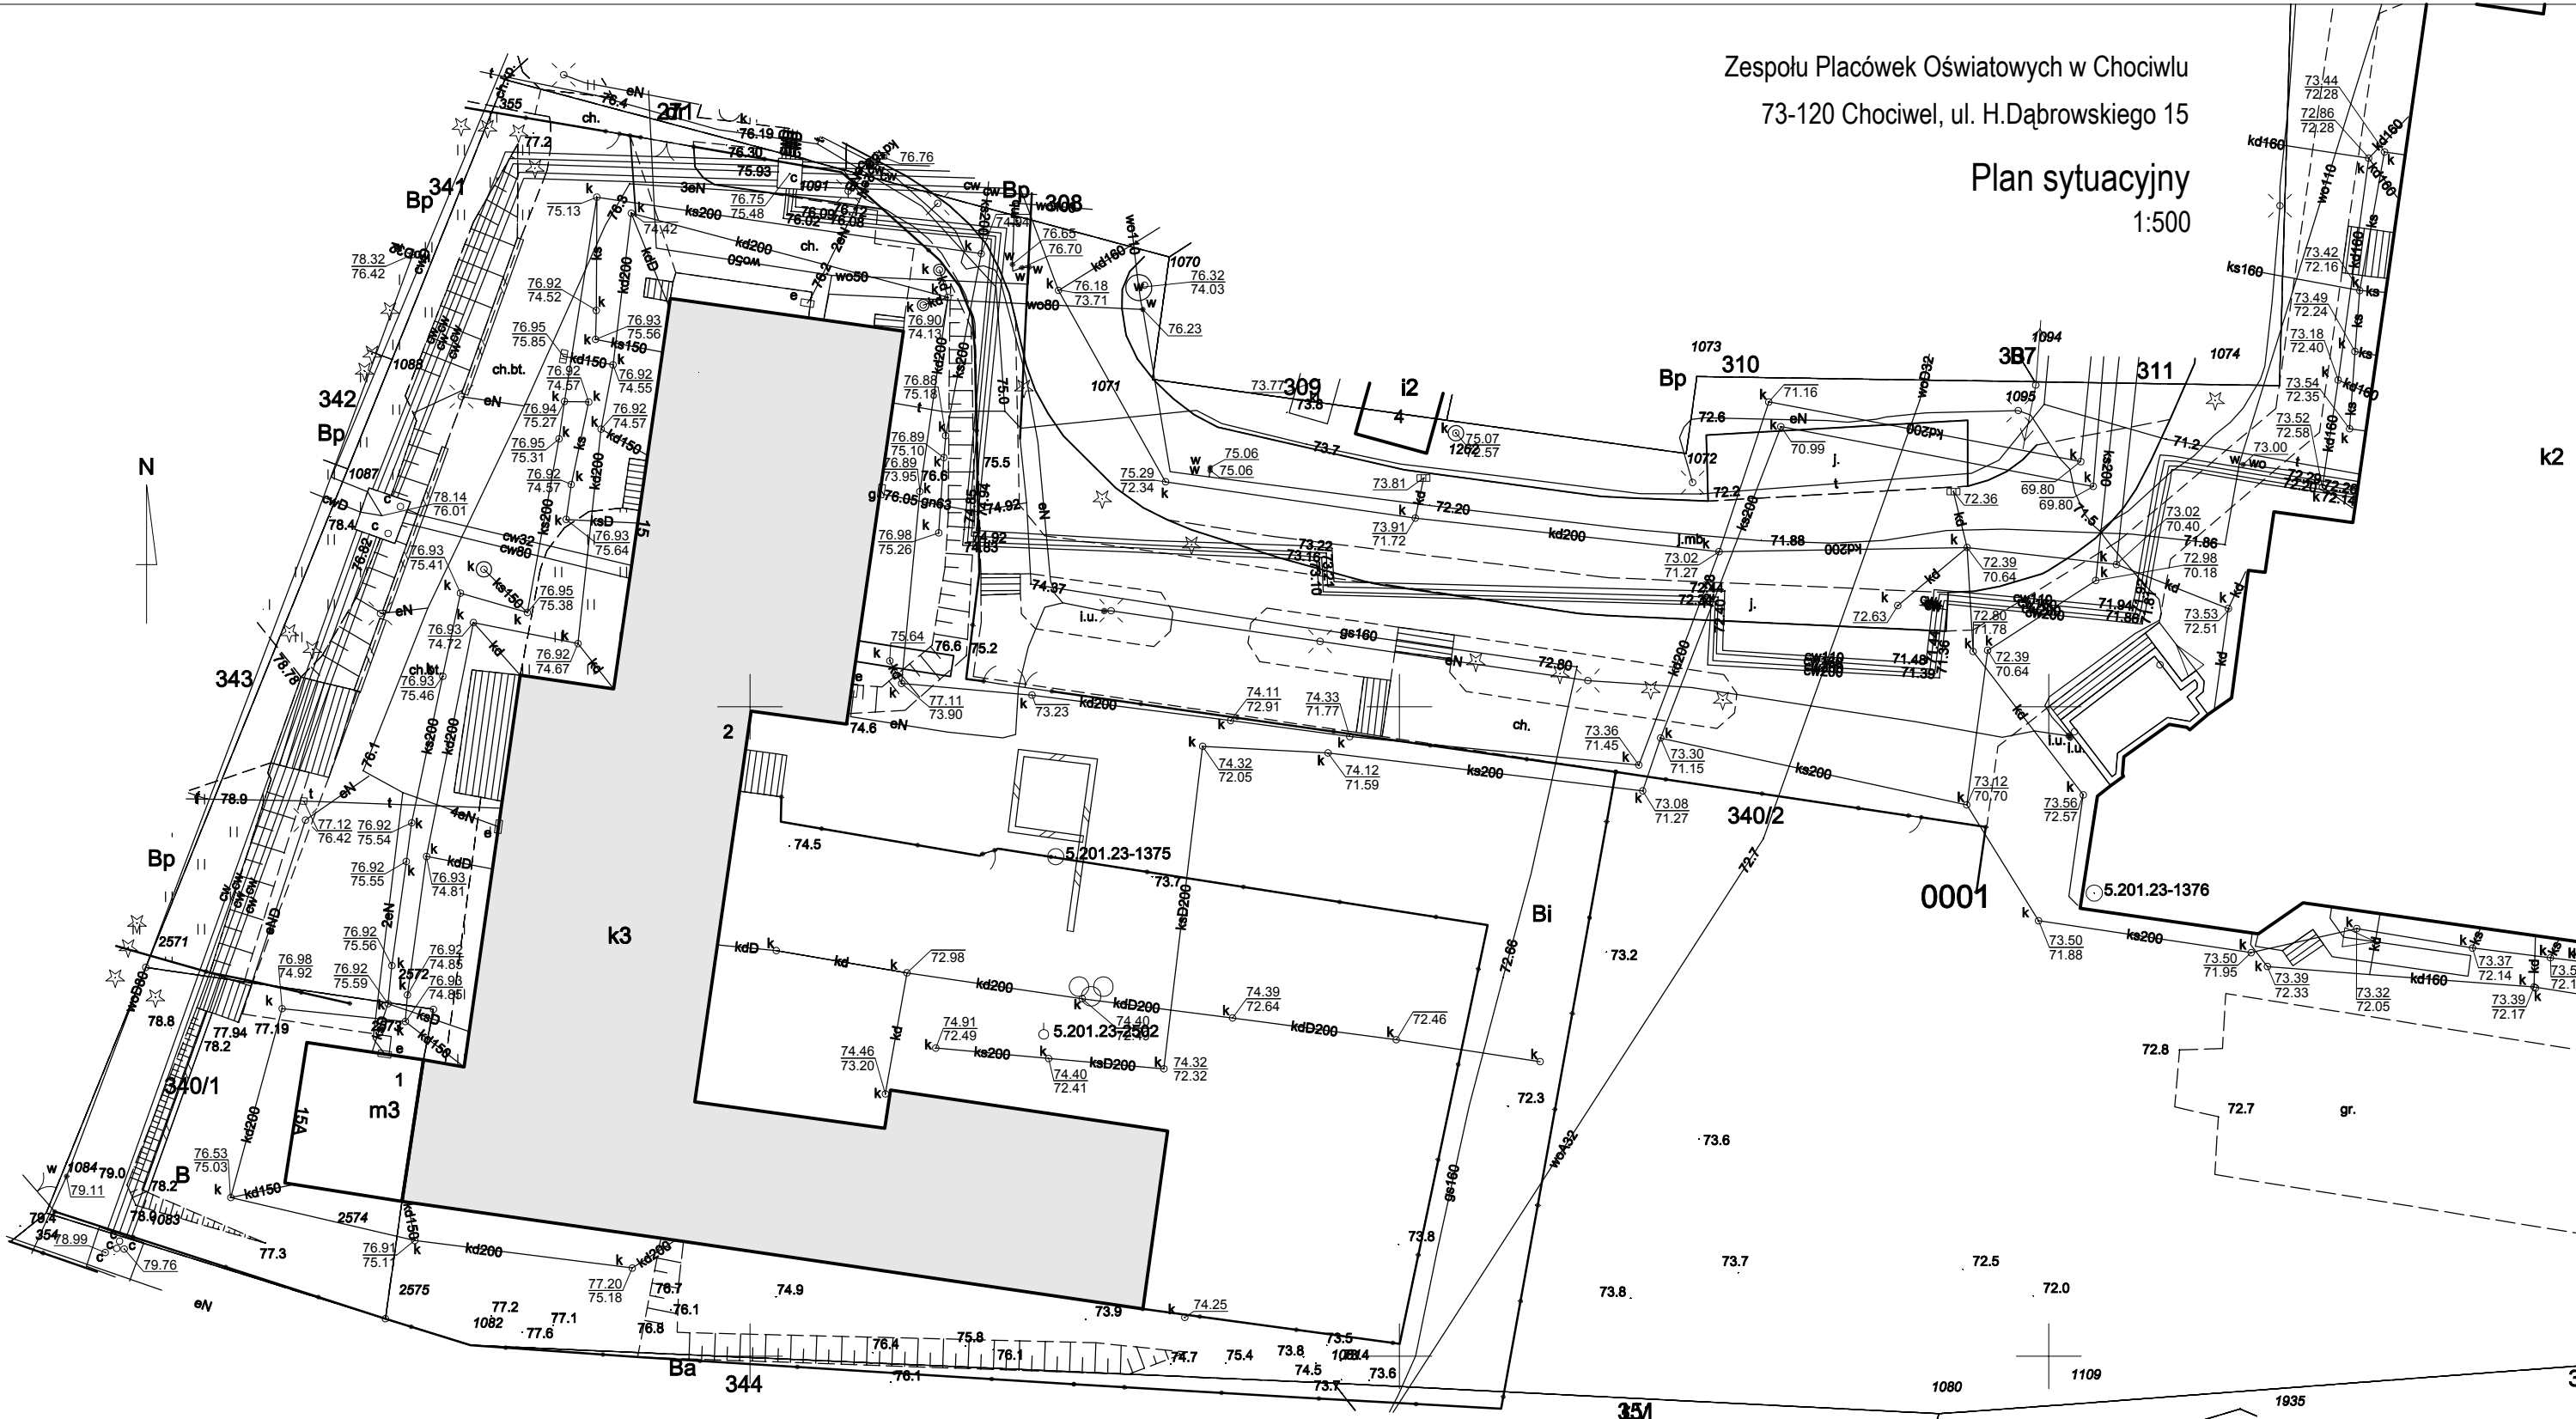

PRACOWNIA PROJEKTOWA arch. Marek Roszkowski 70-022 Szczecin, ul. Budziżyńska 51/9a, tel. 601567375			
Obiekt	Termomodernizacja budynków Zespołu Placówek Oświatowych w Chociwlu		
Adres	73-120 Chociwel, ul. H. Dąbrowskiego 15, działka 340/2, obr. Miasto Chociwel		
Investor	Gmina Chociwel ul. Armii Krajowej 52 73-120 Chociwel	upr. bud. nr	podpis
Opracowanie	mgr inż. arch. MARCIN JANUSZKIEWICZ		
	mgr inż. arch. MARCIN GŁOWACKI		
Projektant	inż. arch. KAREN BUCZEK		
	mgr inż. arch. MAREK ROSZKOWSKI	68/Sz/90	
Autor projektu	inż. ROMAN KISIEL	98/Sz/79	
	mgr inż. arch. IRENEUSZ SKIBSKI	146/Sz/89	
Sprawdzający	mgr inż. ANDRZEJ BILLEWICZ	290/Sz/87	
Branża	ARCHITEKTURA I KONSTRUKCJA	11.2020 r.	skala
Nazwa rys.	Plan sytuacyjny		1:500