

## BUDYNEK NR 1


[illegible]

ZESZĄNIENIE POMIESZCZEŃ - PARTER		
L.P.	NAZWA POMIESZCZENIA	POW.
201	KI. SCHOD.	24,3
202	KORYTARZ	182,7
203	SIEPI	18,8
204	KI. SCHOD.	19,3
205	SALA TEROKYJAN 11	39,6
206	EDUKACJA WZROSTOSK	60,9
207	WC	2,6
208	WC	4,0
209	SANIT. DZ.	16,0
210	SANIT. CH.	15,5
211	POM. NAZUCYCIENIA	60,4
2012	SALA DO ZAJ. SPECJALIST.	18,8
2013	PORCIERNA	18,8
	RAZEM	481,9


L.P.	NAMAZNA POMIESZCZENIA	POW.
3.00	KIATKA SCHODOWA	19,9
3.01	REKREACJA	58,8
3.02	PRACOWNIA TECHNICZNA	60,9
3.03	GAB. PEDAGOGA	16,0
3.04	KORYTAZ	38,9
RAZEM		195,5

BUDYNEK NR 4		
ZESTAWIENIE POMIESZCZEŃ - PARTER		
L.P.	NAZWA POMIESZCZENIA	POW.
4.01	KIATKA SCHODOWA	13,7
4.02	EDUKACJA WZROSNOSZK.	69,3
4.02	EDUKACJA WZROSNOSZK.	80,0
4.03	EDUKACJA WZROSNOSZK.	80,7
4.04	EDUKACJA WZROSNOSZK.	80,8
4.05	KORTYKARZ	110,7
4.06	WC ZDZIENIĄCI	14,6
4.07	WC CHŁOPCOW	15,1
RAZEM		364,9

## BUDYNEK NR 2

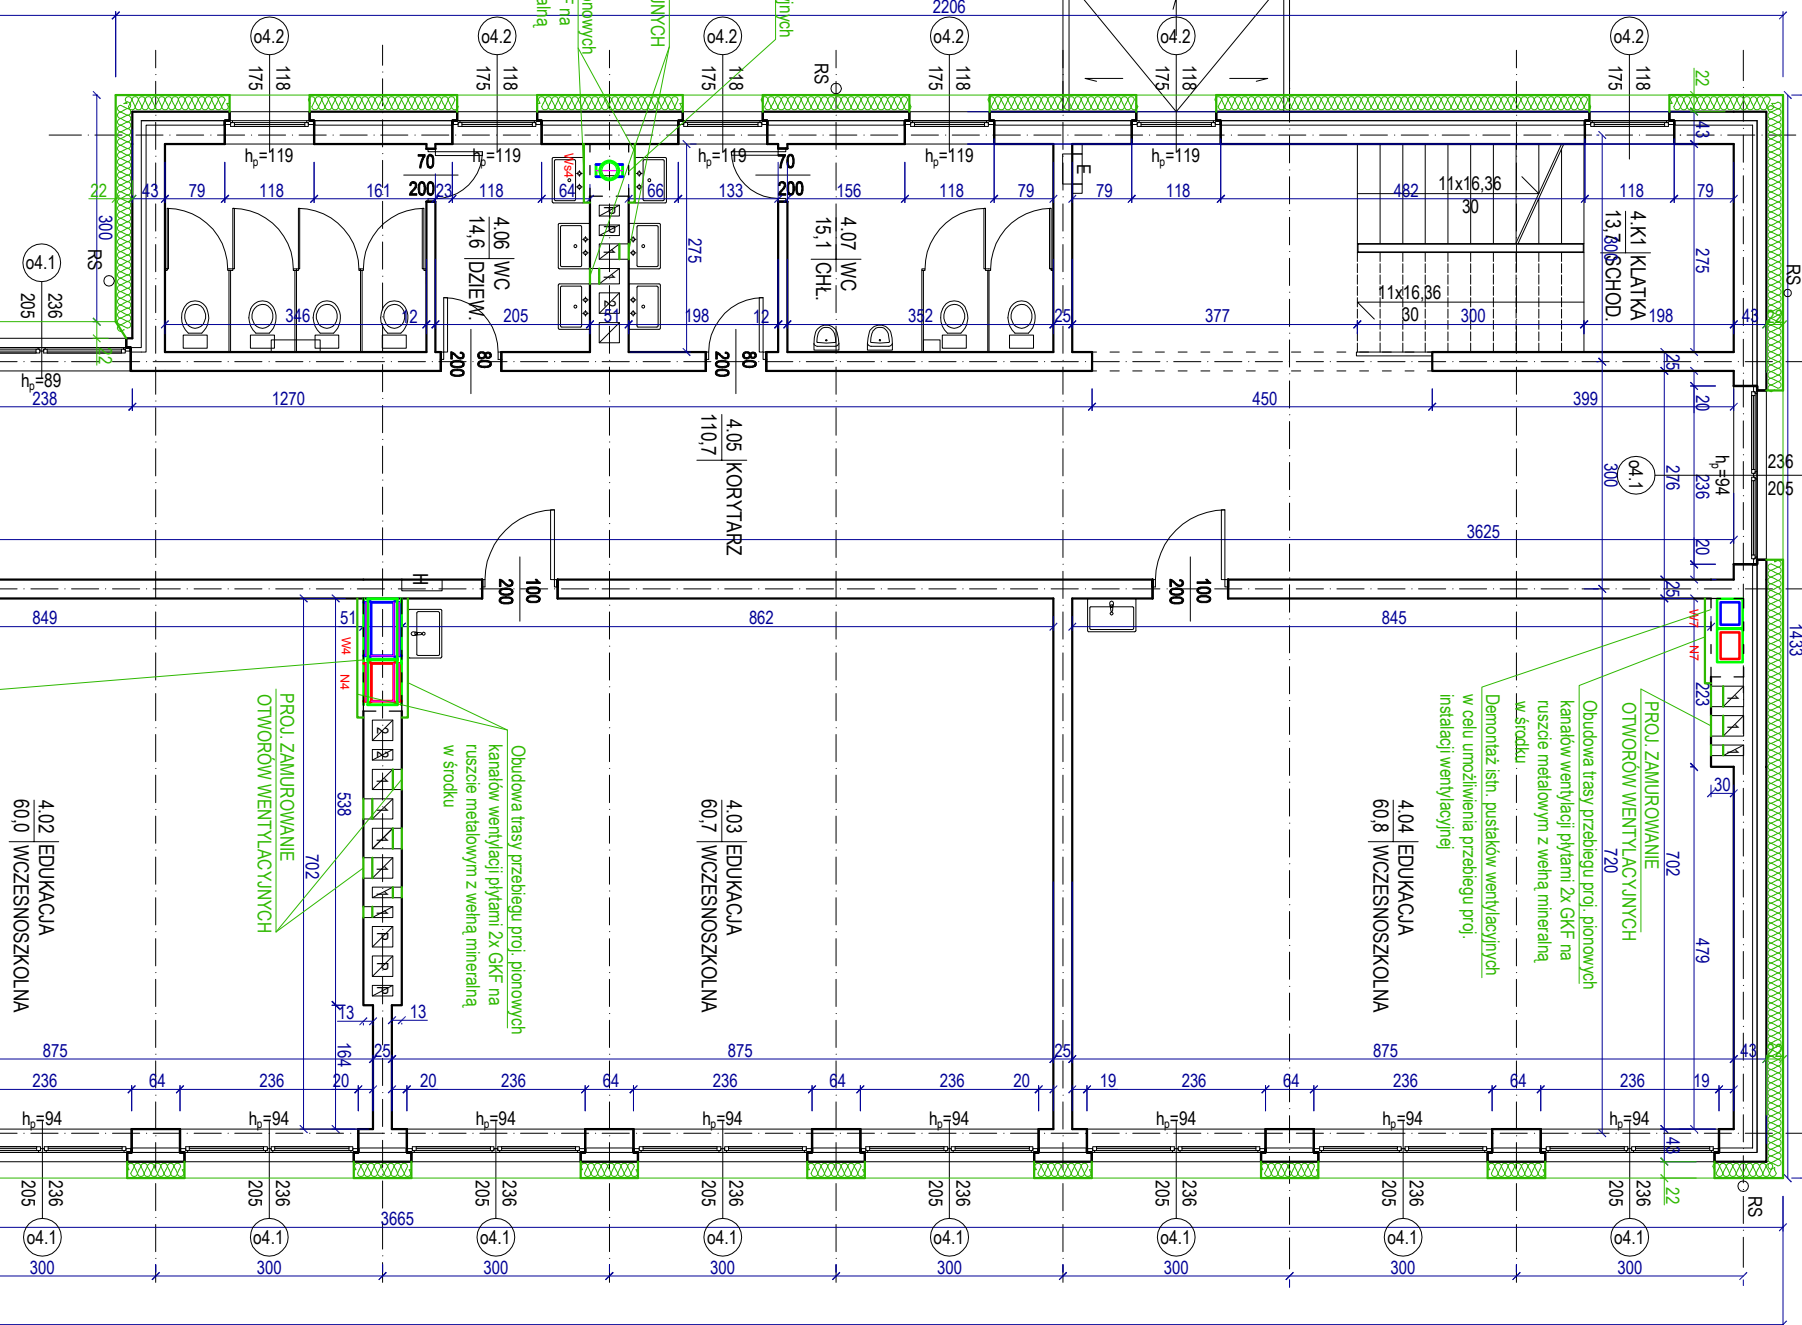[illegible]

## BUDYNEK NR 4

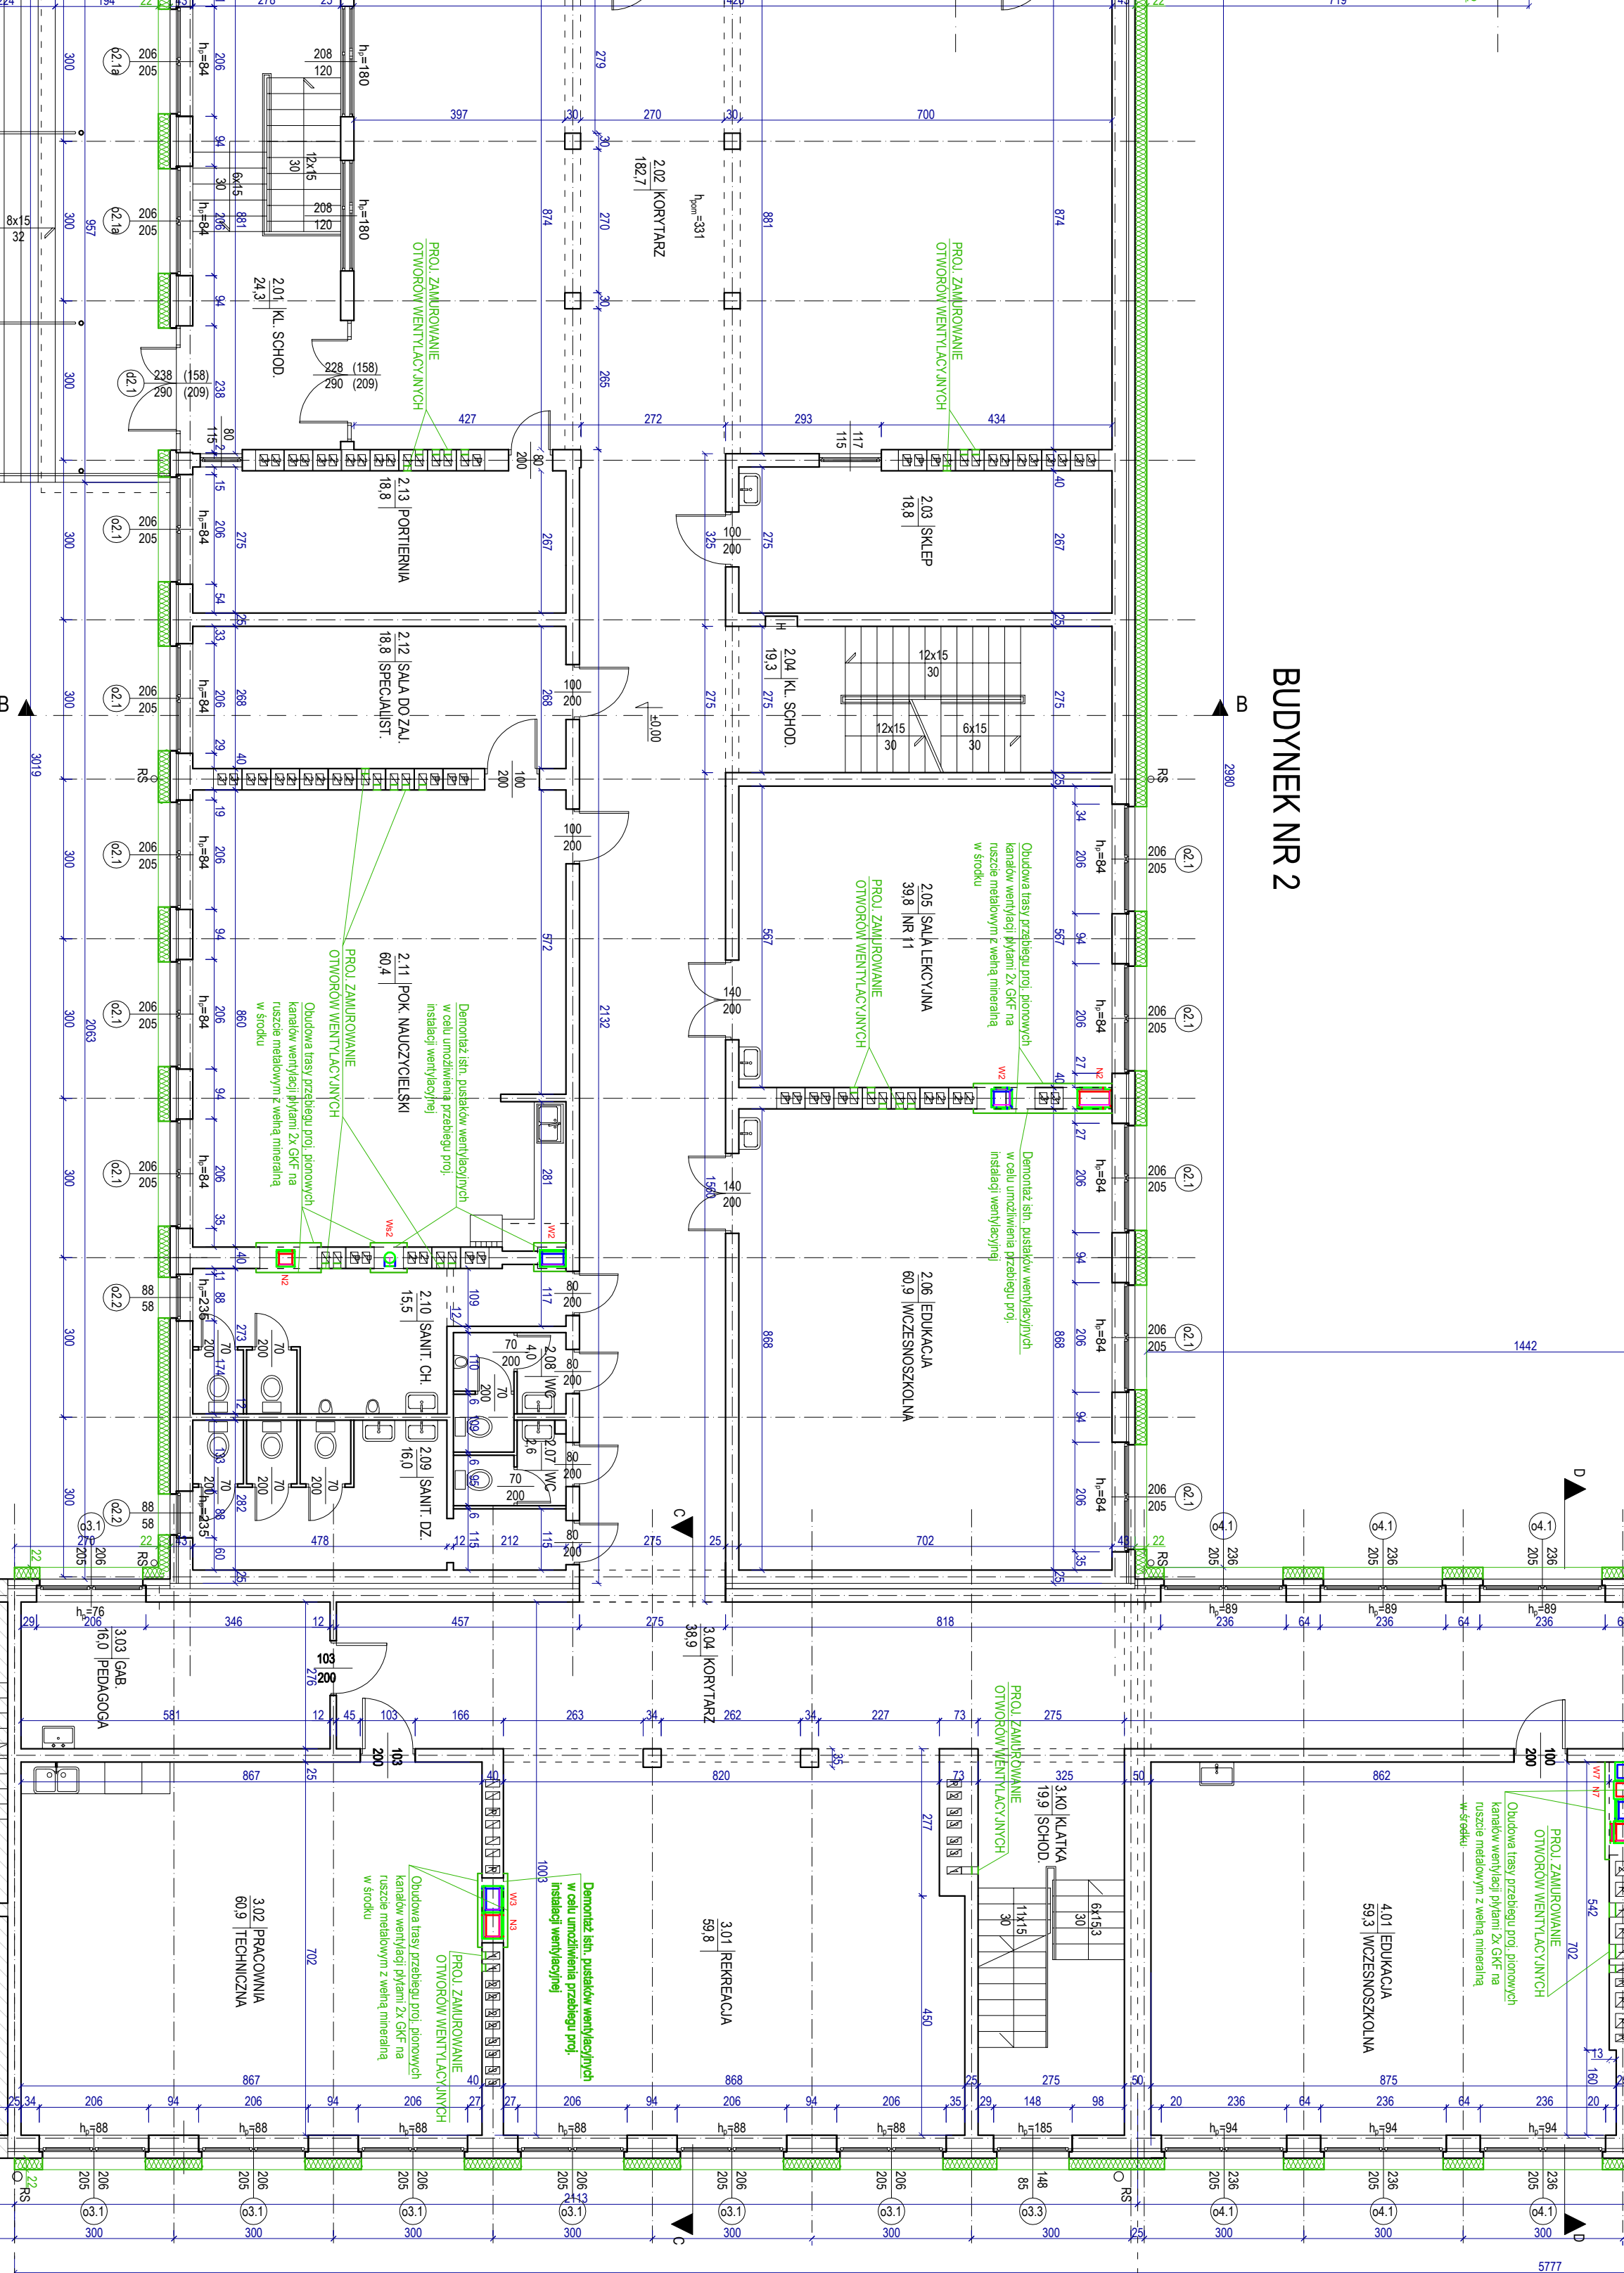

## BUDYNEK NR 3

Nazwa pła.	Nr pła.
<b>Rzut parteru PROJEKT TERMO-MODERNIZACJI</b>	<b>3</b>