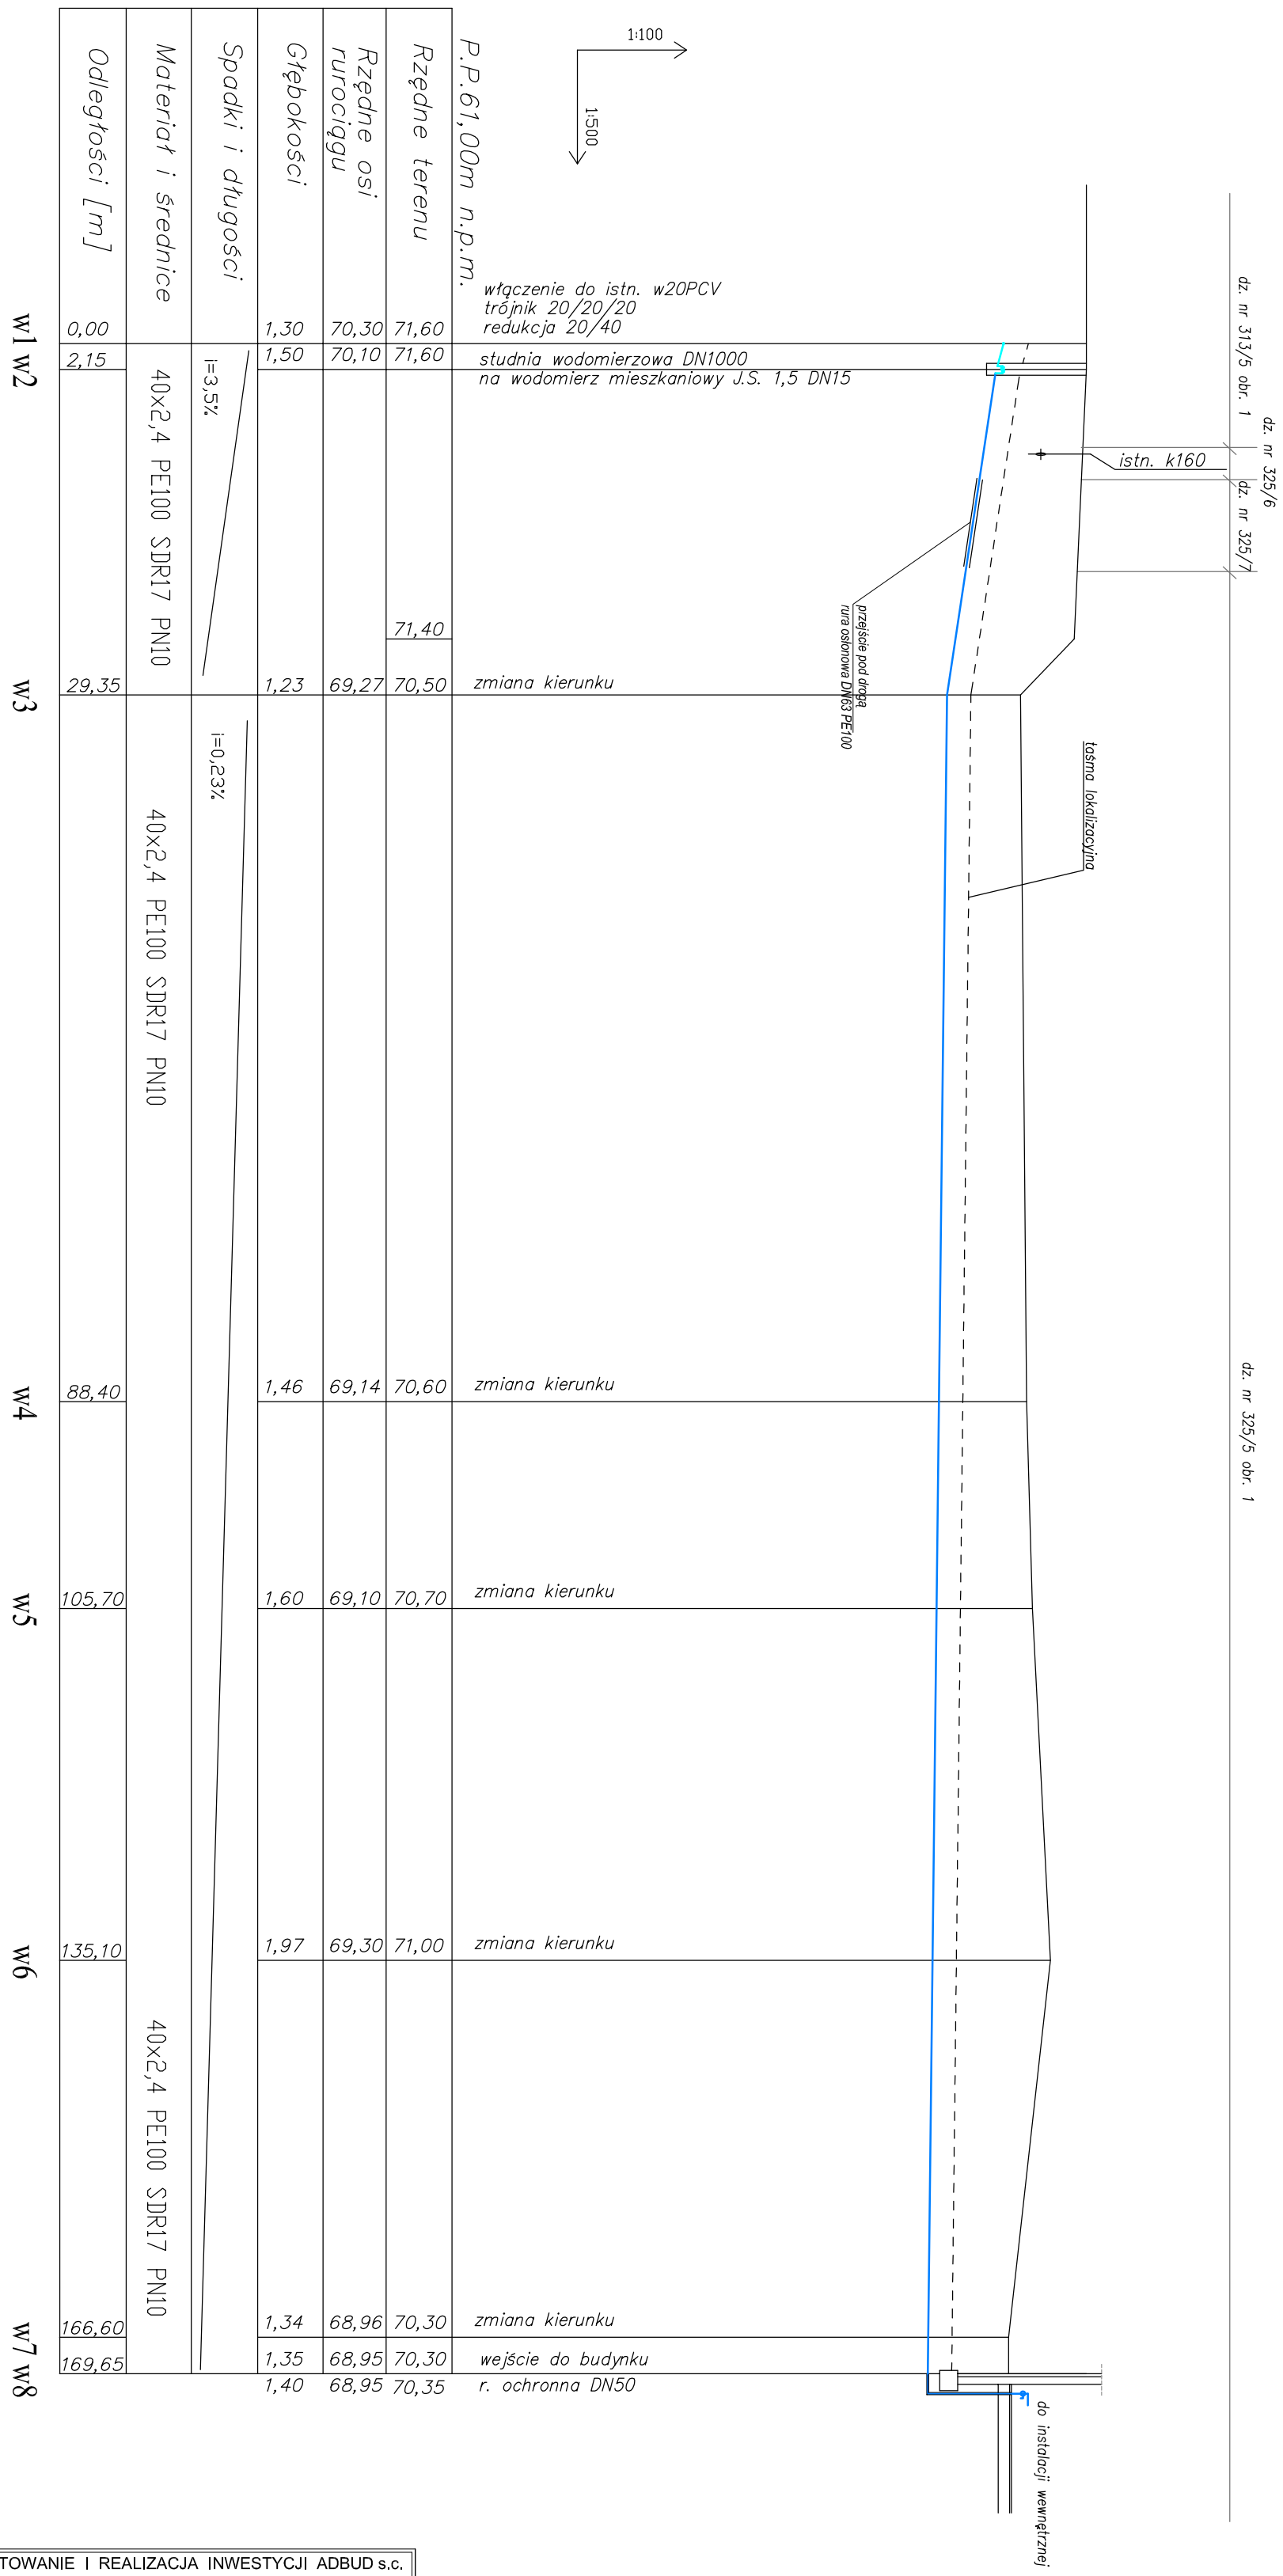

ADbud	PROJEKTOWANIE I REALIZACJA INWESTYCJI ADBUD s.c. Agnieszka Matysik tel. 609-082-909 Piotr Matysik tel. 603-984-635 73-110 Stargard ul. Gdyńska 28c adbudstargard@gmail.com www.adbud-stargard.pl

Obiekt:	Budowa ustępu publicznego wraz infrastrukturą techniczną niezbędną do realizacji inwestycji
Adres:	działka nr: 313/5, 325/6, 325/7, 325/5 obręb 1 Chociwel
Inwestor:	Gmina Chociwel, ul. Armii Krajowej 52, 73-120 Chociwel

Projekt zagospodarowania terenu został sporządzony na zgodnej z oryginałem kopii mapy do celów projektowych.

Projektant:	mgr inż Sylwia Smoleń upr. ZAP/0201/POOS/11	
Sprawdził:	inż Piotr Matysik upr. ZAP/0060/POOS/05	
Tytuł rysunku:	Profil podłużny przyłącza wodociągowego	Skala: 1:100/1:500 Nr rys. S-2
Zlecenie: 6/2017	Dokumentacja projektowa chroniona jest prawem autorskim (Dz.U. nr 24 z dnia 23.02.1994r. z późn. zmianami). Kopiowanie, rozpowszechnianie, udostępnianie jej osobom trzecim bez zgody firmy "Projektowanie i Realizacja Inwestycji ADBUD s.c." jest zabronione.	Data: 03.2017