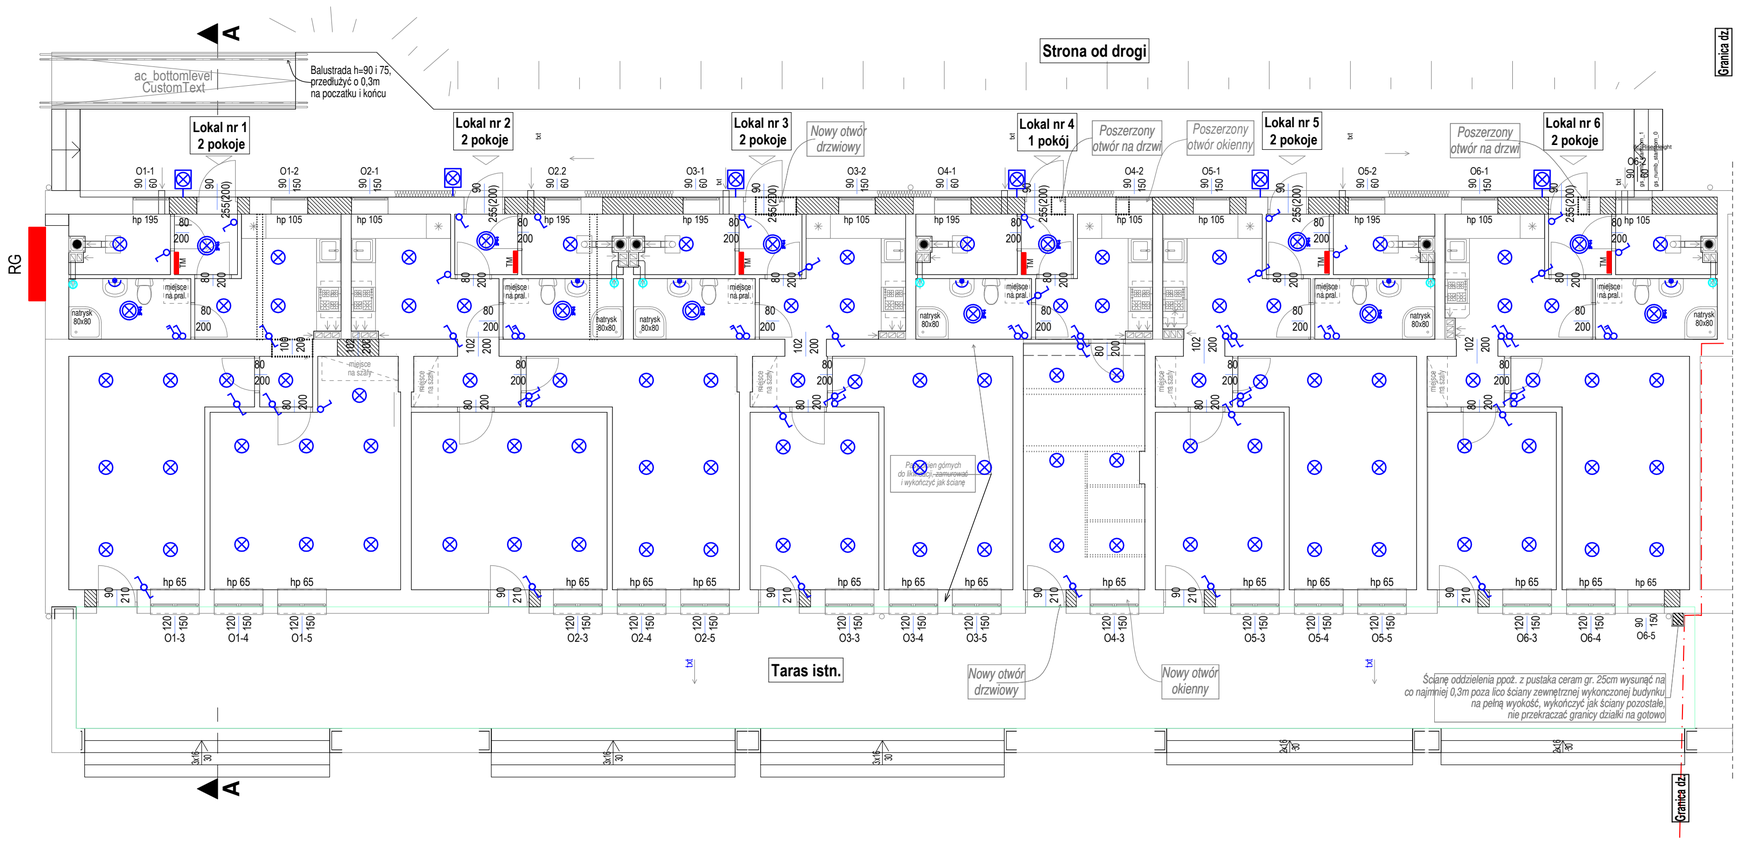

1) UKŁAD PRACY SIECI W TRYBIE TN-C-S

2) OCHRONA PRZED PORAŻENIEM WYKONANA PRZEZ SAMOCZYNNE WYŁĄCZENIE ZASILANIA

3) INSTALACJĘ GNIAZD WTYKOWYCH 230V WYKONYWAĆ POD TYNKIEM, PRZEWODEM YDYp 3x2,5mm²

4) ZGRUPOWANE OBOK SIEBIE GNIAZDA WTYKOWE 230V, RTV-SAT ORAZ DOSTAWY INTERNETOWEJ MONTOWAĆ WE WSPÓLNYCH RAMKACH.

5) PRZEWODY OD GNIAZD DOSTAWY INTERNETOWEJ, ANTENOWYCH ORAZ TELEFONU STACJONARNEGO WPROWADZAĆ DO TELEKOMUNIKACYJNEJ SZAFY MIESZKANIOWEJ SM.

LEGENDA

- Oprawa sufitowa
- Oprawa sufitowa IP44
- Oprawa zewnętrzna mont. na elewacji
- Oprawa ścienna - kinkiet
- Włączniki instalacyjne
- Wentylator łazienkowy

MASTER TECH PROJEKT
Ustowo 40/2, 70-001 Szczecin
tel: 91 433 63 03, fax: 91 433 63 04
biuro@mastertechprojekt.pl
www.mastertechprojekt.pl

PRAWA AUTORSKIE ZASTRZEŻONE/
COPYRIGHTS RESERVED
Przedmiotowy projekt architektoniczny jest chroniony prawem autorskim zgodnie z art. 1 i nast. Ustawy o Prawie Autorskim i Prawach Pokrewnych z dn. 4 lutego 1994 r. (Dz.U. nr 24 poz.83 z 23.02.95r)

PROJEKTOWAŁ:	podpis:
mgr inż. Jerzy Szewczyk upr. proj. nr ZAP/0107/PWOE/14 specjalność elektryczna	
OPRACOWAŁ:	podpis:
inż. Bartosz Stawiany	
SPRAWDZIŁ:	podpis:
mgr inż. Radosław Sadowski upr. proj. nr ZAP/0142/PWOE/13 specjalność elektryczna	

Rozbudowa, przebudowa i zmiana sposobu użytkowania części budynku dawnej szkoły na lokale socjalne, budowie budynku gospodarczego, osłony śmietnikowej, zagospodarowania terenu oraz budowie infrastruktury technicznej niezbędnej do realizacji ww. zamierzenia inwestycyjnego na dz. Nr 345/3; 250; 271 obr. Kania, gmina Chociwel

adres:

Dz. Nr 345/3 oraz część dz. Nr 250 dr.
Obr. Kania, gmina Chociwel pow. Stargardzki

inwestor / użytkownik / adres :

Urząd Miejski w Chociwelu
ul. Armii Krajowej 52, 73-120 Chociwel

rysunek / temat / część :

Instalacja oświetlenia.

faza:	branża:	proj. nr:
PB	ELEKTRYCZNA	
Skala:	miejsce i data:	nr rys.:
1:100	Szczecin, czerwiec 2017	E02