


- 1) INSTALACJĘ ANTENOWĄ W LOKALACH MIESZKALNYCH WYKONAĆ PRZEWODEM TRISET 113.
- 2) PRZEWODY INSTALACJI ANTENOWEJ Z GNIAZD ABONENCKICH W LOKALACH MIESZKALNYCH WPROWADZAĆ W TABLICE TELETECHNICZNE MIESZKANIOWE SM.
- 3) PO WYKONANIU PRAC MONTAŻOWYCH WYKONAĆ BADANIE JAKOŚCI ODBIERANEGO SYGNAŁU
- 4) WYBORU DOLECOWEGO MIEJSCA MONTAŻU ANTEN NA DACHU BUDYNKU DOKONA WYKONAWCA ROBÓT ELEKTRYCZNYCH
- 5) MULTISWITCH ZAMONTOWAĆ W SZAFIE TELETECHNICZNEJ RACK 19"

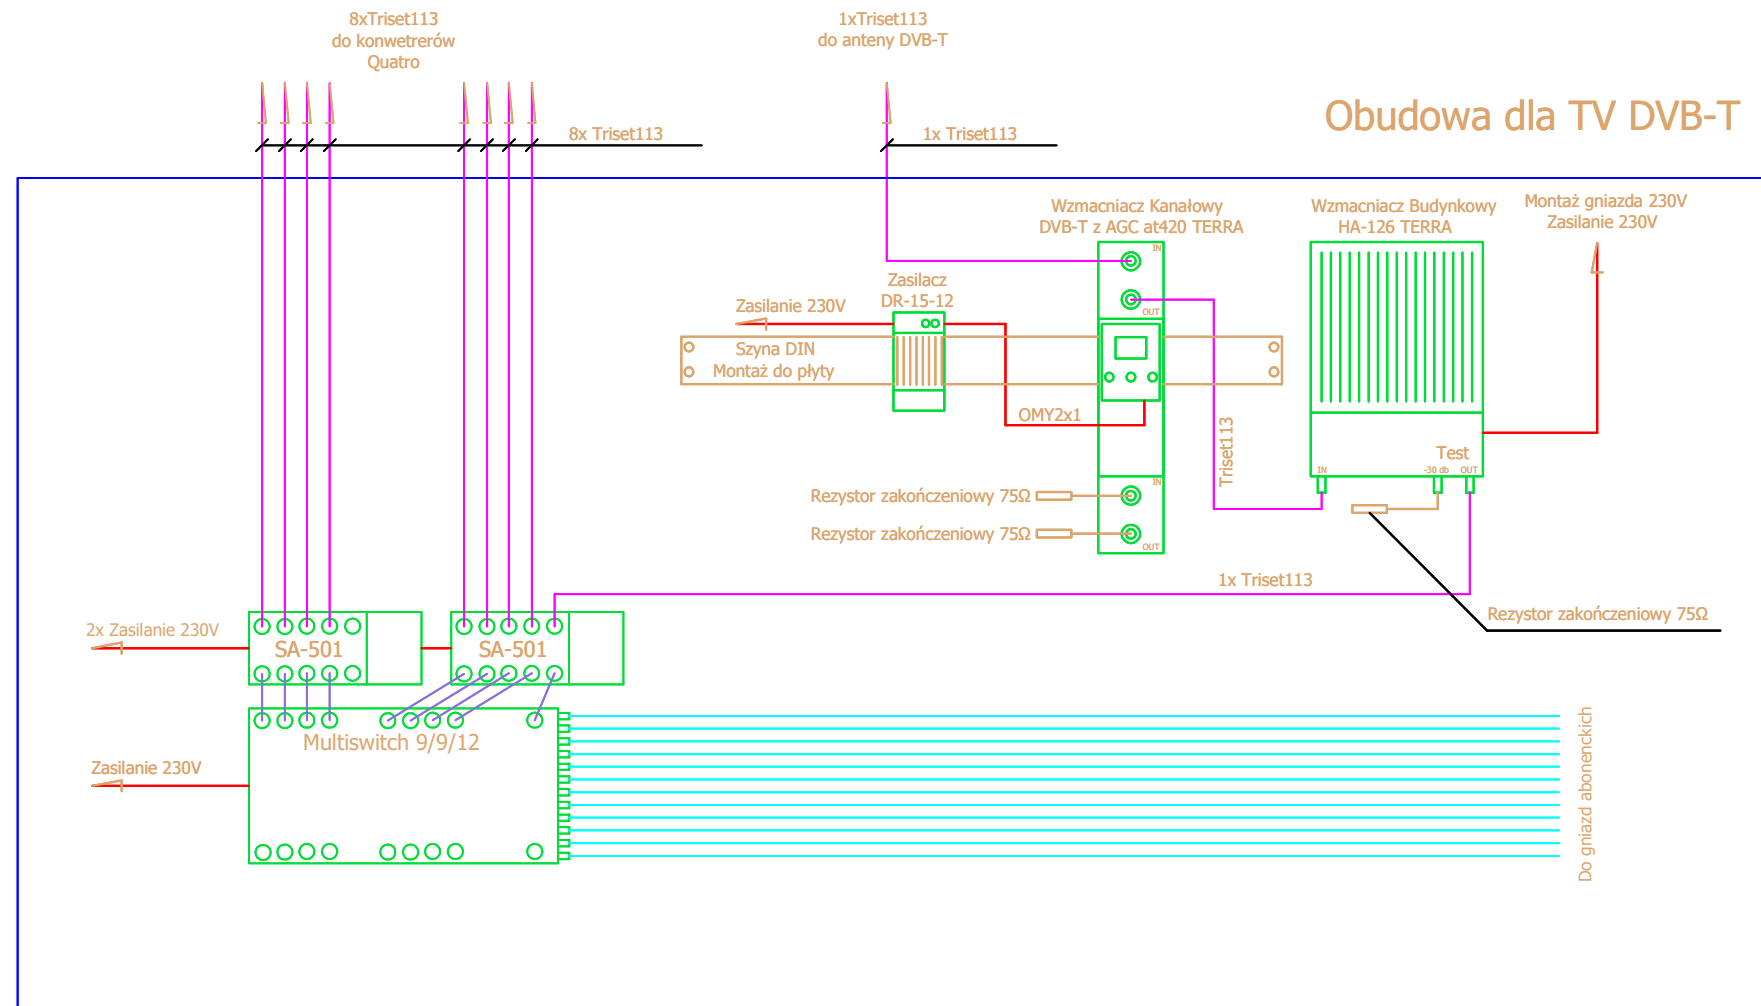

 <p>MASTERTECH PROJEKT</p>	<p>Ustowo 40/2, 70-001 Szczecin tel: 91 433 63 03, fax: 91 433 63 04 biuro@mastertechprojekt.pl www.mastertechprojekt.pl</p>
<p>PRAWA AUTORSKIE ZASTRZEŻONE/ COPYRIGHTS RESERVED</p> <p>Przedmiotowy projekt architektoniczny jest chroniony prawem autorskim zgodnie z art. 1 i nast. Ustawy o Prawie Autorskim i Prawach Pokrewnych z dn. 4 lutego 1994 r. (Dz.U. nr 24 poz.83 z 23.02.95r)</p>	

PROJEKTOWAŁ:	podpis:
mgr inż. Jerzy Szewczyk upr. proj. nr ZAP/0107/PWOE/14 specjalność elektryczna	
OPRACOWAŁ:	podpis:
inż. Bartosz Stawiany	
SPRAWDZIŁ:	podpis:
mgr inż. Radosław Sadowski upr. proj. nr ZAP/0142/PWOE/13 specjalność elektryczna	

Rozbudowa, przebudowa i zmiana sposobu użytkowania części budynku dawnej szkoły na lokale socjalne, budowie budynku gospodarczego, osłony śmietnikowej, zagospodarowania terenu oraz budowie infrastruktury technicznej niezbędnej do realizacji ww. zamierzenia inwestycyjnego na dz. Nr 345/3; 250; 271 obr. Kania, gmina Chociwel
adres:
Dz. Nr 345/3 oraz część dz. Nr 250 dr. Obr. Kania, gmina Chociwel pow. Stargardzki
inwestor / użytkownik / adres :
Urząd Miejski w Chociwelu ul. Armii Krajowej 52, 73-120 Chociwel
rysunek / temat / część :
Schemat instalacji RTV

faza:	branża:	proj. nr:
PB	ELEKTRYCZNA	
Skala:	miejsce i data:	nr rys.:
1:100	Szczecin, czerwiec 2017	E09