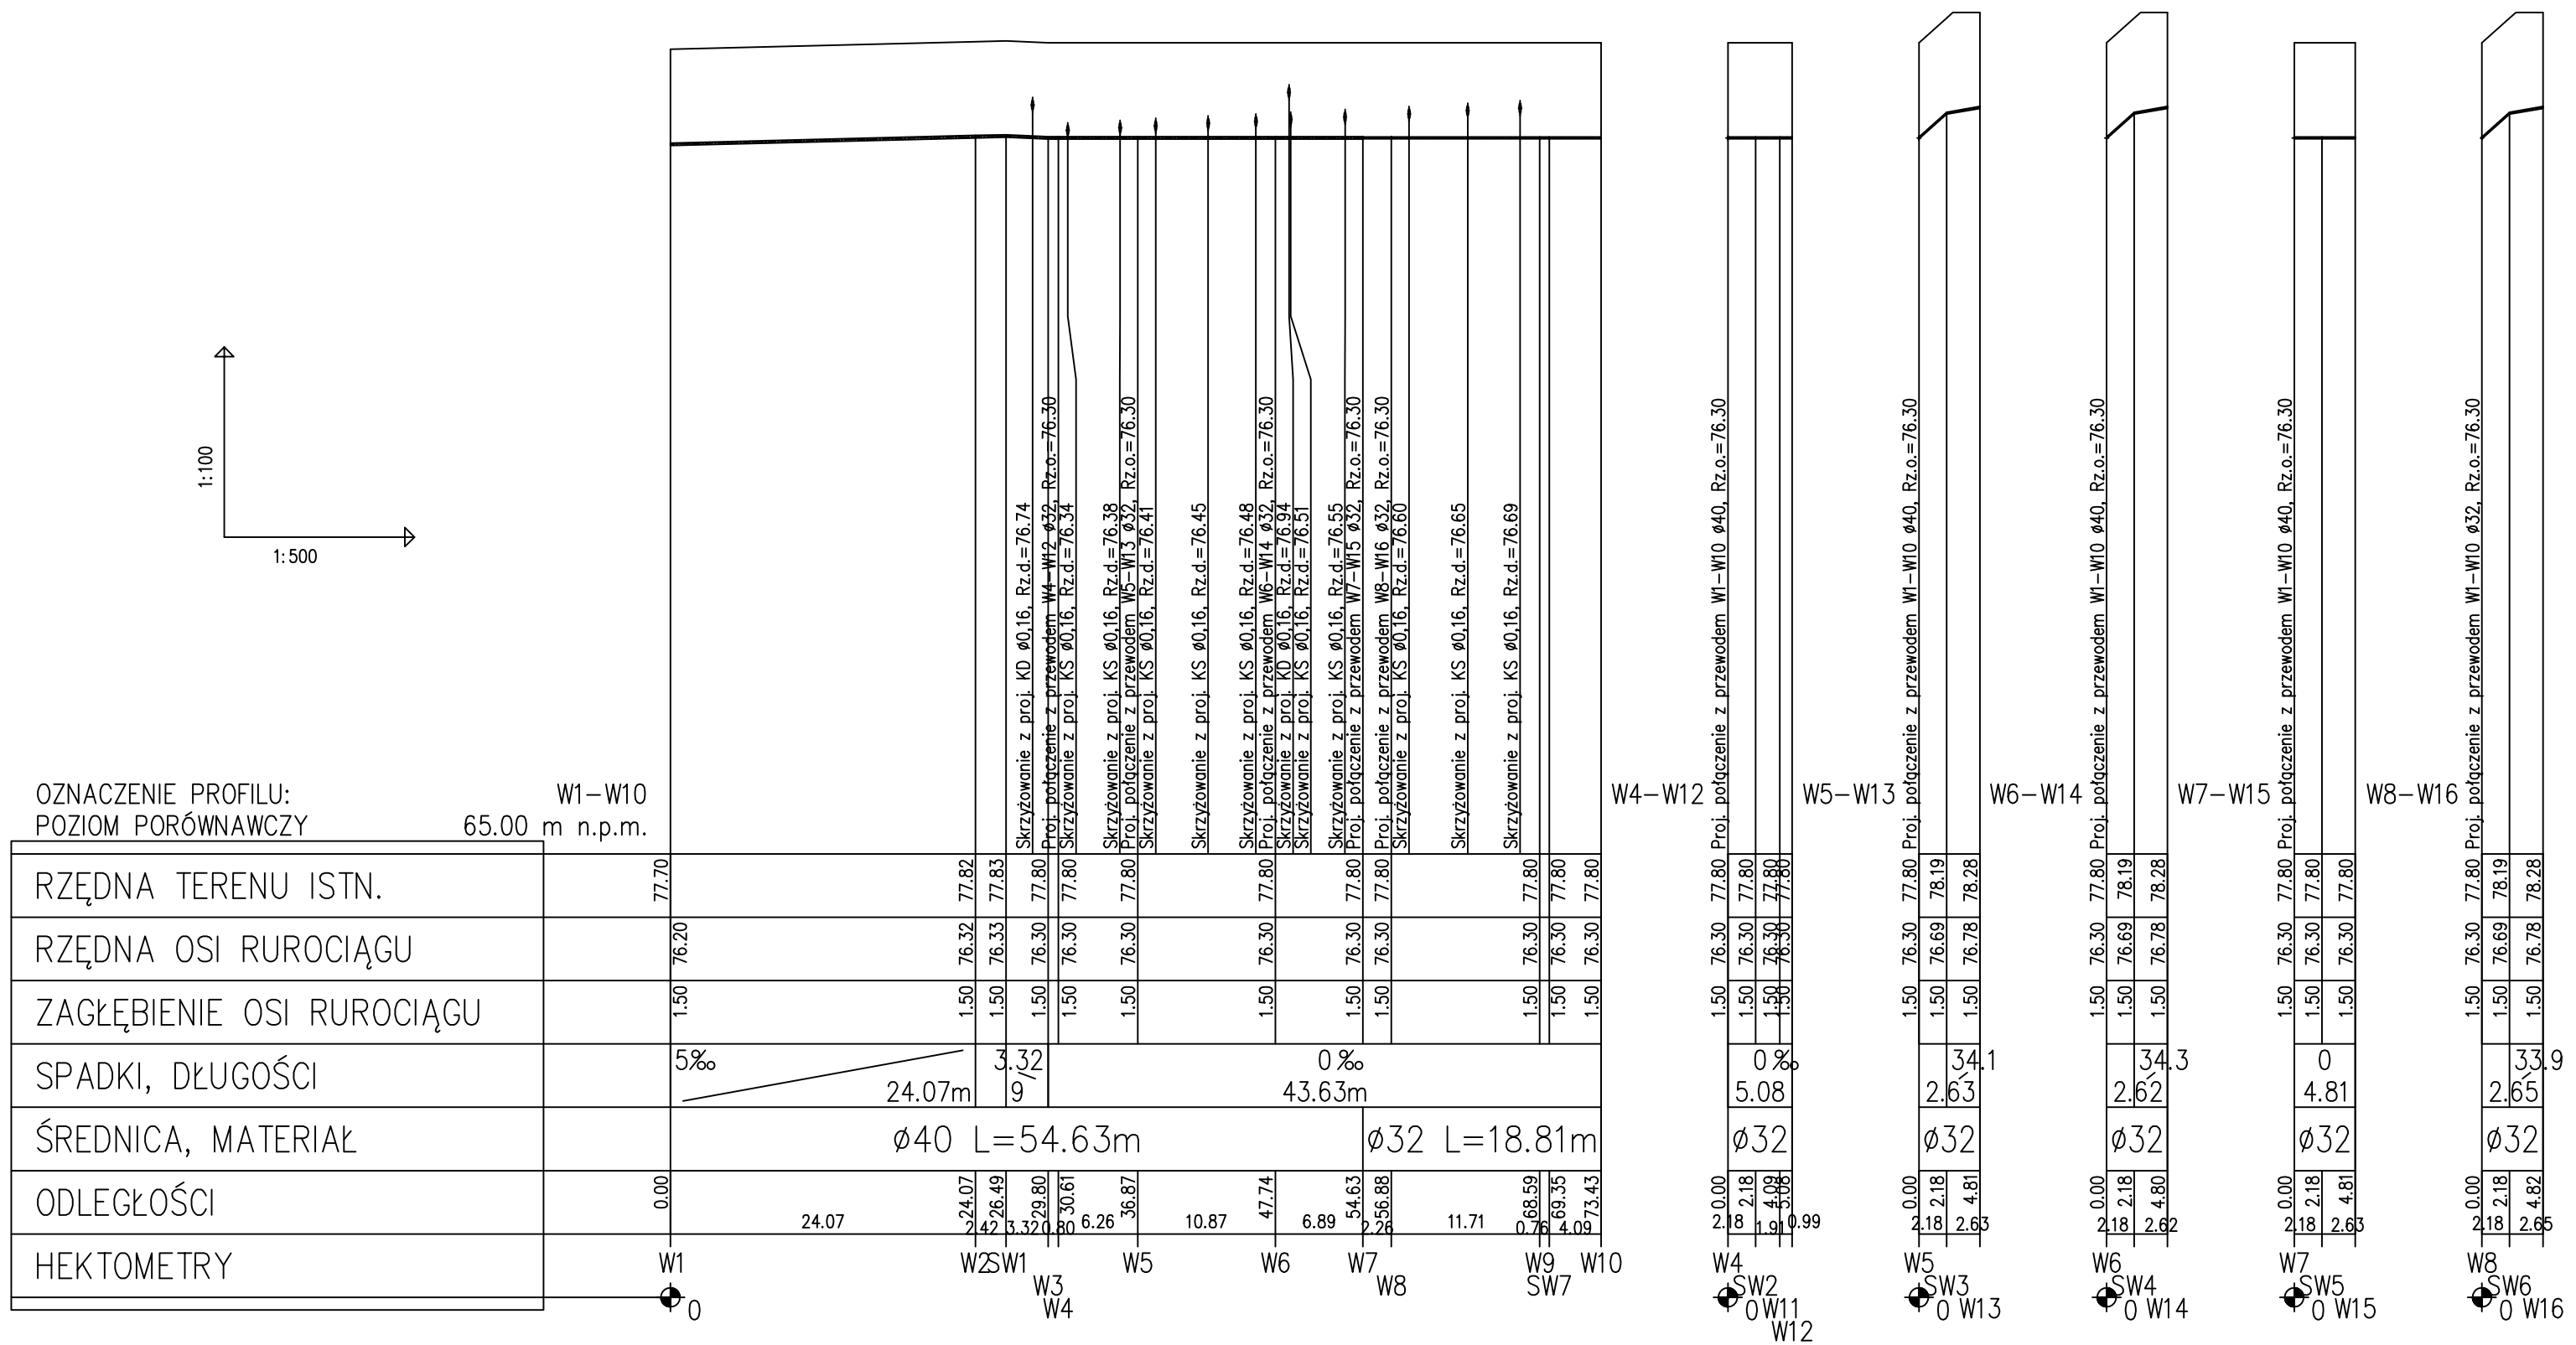

nazwa przedsięwzięcia:

Przebudowa i zmiana sposobu użytkowania części budynku dawnej szkoły na lokale socjalne oraz budowa budynku gospodarczego wraz z zagospodarowaniem terenu i budową infrastruktury technicznej niezbędnej do realizacji w/w zamierzenia inwestycyjnego – projekt zamienny

inwestor:

Gmina Chociwel
ul. Armii Krajowej 52
73–120 Chociwel

nazwa opracowania:

PROJEKT BUDOWLANY PRZYŁĄCZY I ZEWNĘTRZNYCH INSTALACJI SANITARNYCH

nazwa rysunku:

PROFIL WODY

projektant:	mgr inż. PIOTR WIŚNIEWSKI–ZAP/0155/PWOS/06	
opracował:	---	
sprawdzający:	mgr inż. JANUSZ JACKOWSKI– ZAP/0009/POOS/04	

adres inwestycji: dz. nr 345/3, 250 dr, obr. 4, Kania, gmina Chociwel	skala rysunku: 1:100 /500	rysunek nr: 2
stadium oprac.: PROJEKT BUDOWLANY		
branża: sanitarna	data oprac.: MAJ 2017	