


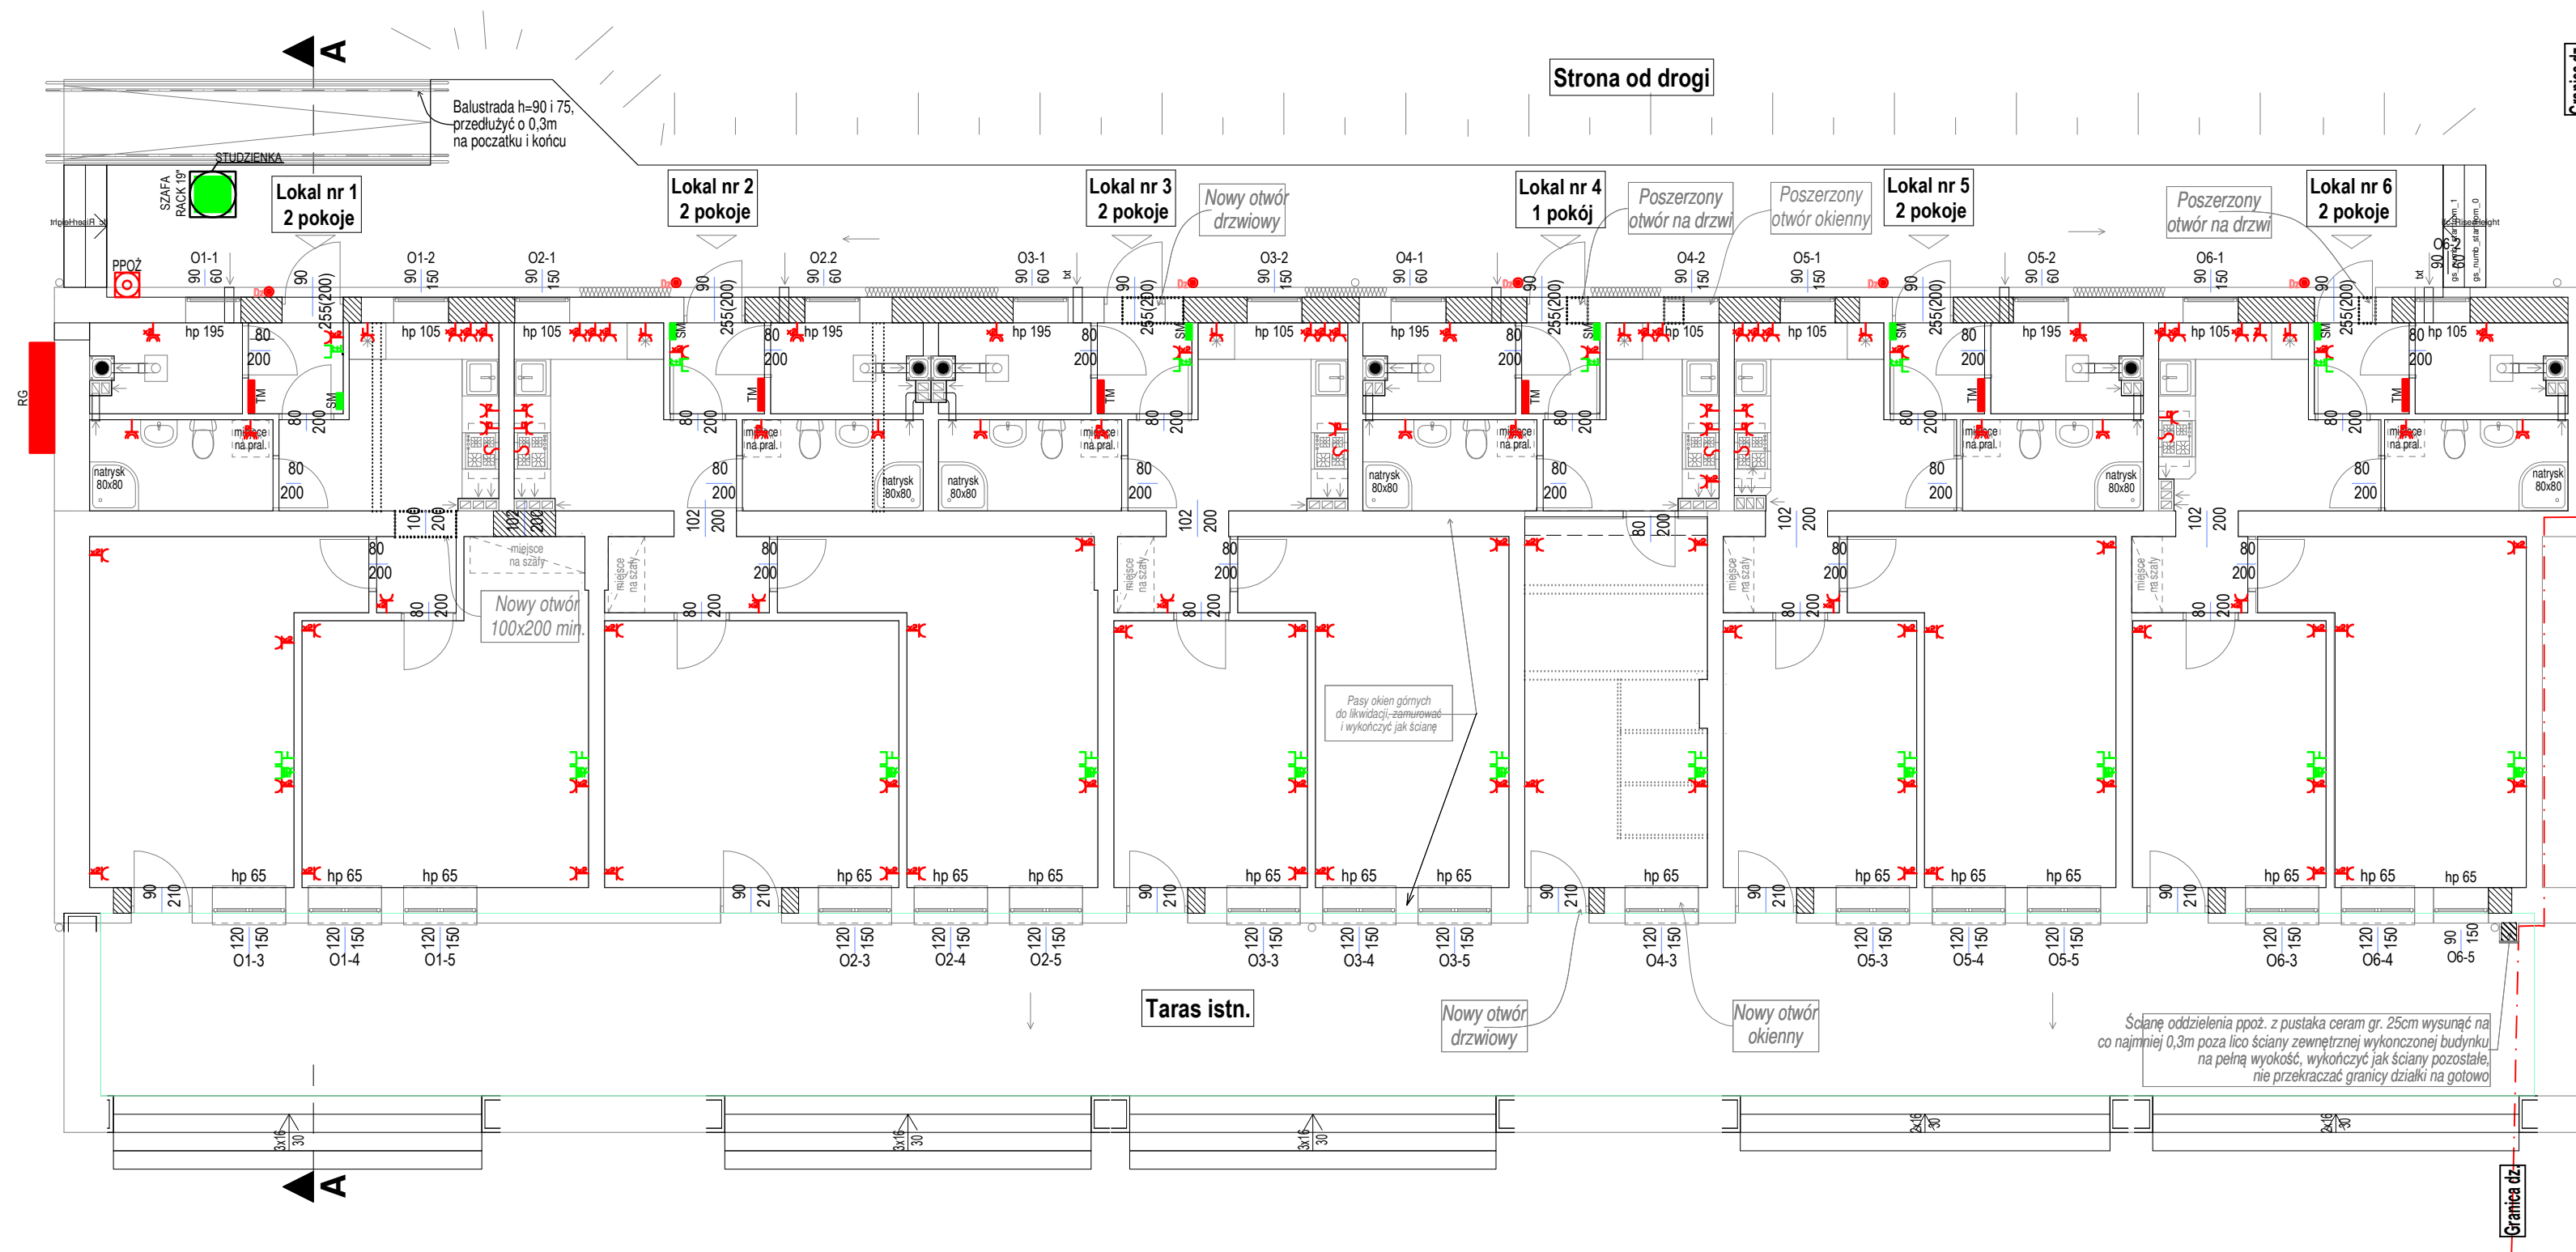










- 1) UKŁAD PRACY SIECI W TRYBIE TN-C-S
- 2) OCHRONA PRZED PORAŻENIEM WYKONANA PRZEZ SAMOCZYNNIE WYŁĄCZENIE ZASILANIA
- 3) INSTALACJĘ GNIAZD WTYKOWYCH 230V WYKONYWAĆ POD TYNKIEM, PRZEWODEM YDYP 3x2,5mm²
- 4) ZGRUPOWANE OBOK SIEBIE GNIAZDA WTYKOWE 230V, RTV-SAT ORAZ DOSTAWY INTERNETOWEJ MONTOWAĆ WE WSPÓLNYCH RAMKACH.
- 5) PRZEWODY OD GNIAZD DOSTAWY INTERNETOWEJ, ANTENOWYCH ORAZ TELEFONU STACJONARNEGO WPROWADZAĆ DO TELEKOMUNIKACYJNEJ SZAFY MIESZKANIOWEJ SM.



- ## LEGENDA
- | | |
|---|--|
|  | Gniazdo 230V podwójne |
|  | Gniazdo 230V pojedyncze - lodówka |
|  | Gniazdo 230V pojedyncze - zmywarka |
|  | Gniazdo 230V pojedyncze - okap |
|  | Gniazdo 230V poj. IP44 - pralka |
|  | Wypust kablowy zakończony złączką |
|  | Gniazdo teletech. - telefon + internet |
|  | Gniazdo teletech. - internet |
|  | Gniazdo RTV/SAT |
|  | Dzwonek do drzwi |
|  | Przycisk PPOŻ |

 <div data-bbox="3172 555 3231 601"> <p>MASTER TECH PROJEKT</p> </div>	<p>Ustowo 40/2, 70-001 Szczecin tel: 91 433 63 03, fax: 91 433 63 04 biuro@mastertechprojekt.pl www.mastertechprojekt.pl</p>
<p align="center">PRAWA AUTORSKIE ZASTRZEŻONE/ COPYRIGHTS RESERVED</p> <p>Przedmiotowy projekt architektoniczny jest chroniony prawem autorskim zgodnie z art. 1 i nast. Ustawy o Prawie Autorskim i Prawach Pokrewnych z dn. 4 lutego 1994 r. (Dz. U. nr 24 poz. 83 z 23.02.95)</p>	

PROJEKTOWAŁ:	podpis:
mgr inż. Jerzy Szewczyk upr. proj. nr ZAP/0107/PWOE/14 specjalność elektryczna	
OPRACOWAŁ:	podpis:
inż. Bartosz Stawiany	
SPRAWDZIŁ:	podpis:
mgr inż. Radosław Sadowski upr. proj. nr ZAP/0142/PWOE/13 specjalność elektryczna	

Rozbudowa, przebudowa i zmiana sposobu użytkowania części budynku dawnej szkoły na lokale socjalne, budowie budynku gospodarczego, osłony śmietnikowej, zagospodarowania terenu oraz budowie infrastruktury technicznej niezbędnej do realizacji ww. zamierzenia inwestycyjnego na dz. Nr 345/3; 250; 271 obr. Kania, gmina Chociwiel
adres:
Dz. Nr 345/3 oraz część dz. Nr 250 dr. Obr. Kania, gmina Chociwiel pow. Stargardzki
inwestor / użytkownik / adres :
Urząd Miejski w Chociwelu ul. Armii Krajowej 52, 73-120 Chociwiel
rysunek / temat / część :
Instalacja elektryczna.

faza:	branża:	proj. nr:
PB	ELEKTRYCZNA	
Skala:	miejsce i data:	nr rys.:
1:100	Szczecin, czerwiec 2017	E03