



PRZEKRÓJ D-D

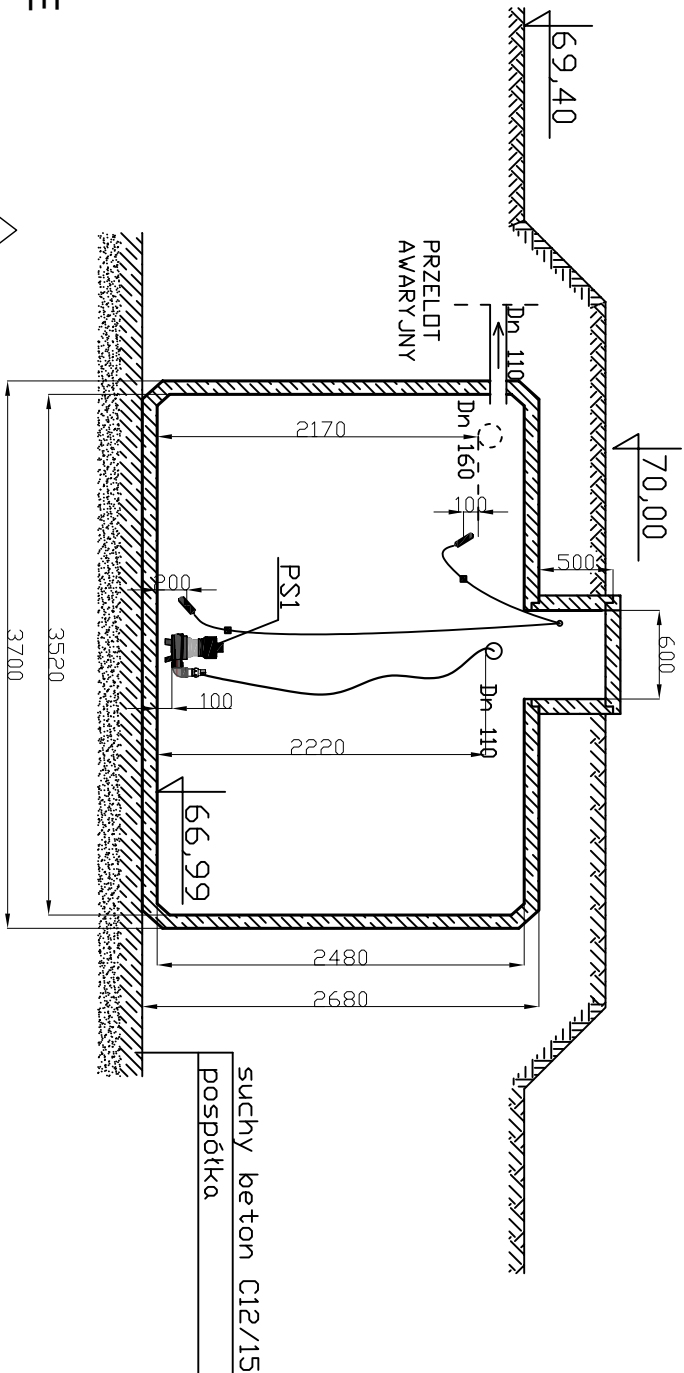

LEGENDA:

- 1- wlot ścieków surowych z komory buforowej
- 2- skrzynka elektryczna(sterownik)
- Nh - urządzenie napowietrzające ścieki
- Pw1- pompa zataplalna odpompowująca oczyszczone ścieki
- PS1- pompa podająca ścieki surowe
- PS2- pompa odpompowująca nadmiar osadu do zbiornika wstępnego

PRZEKRÓJ E-E

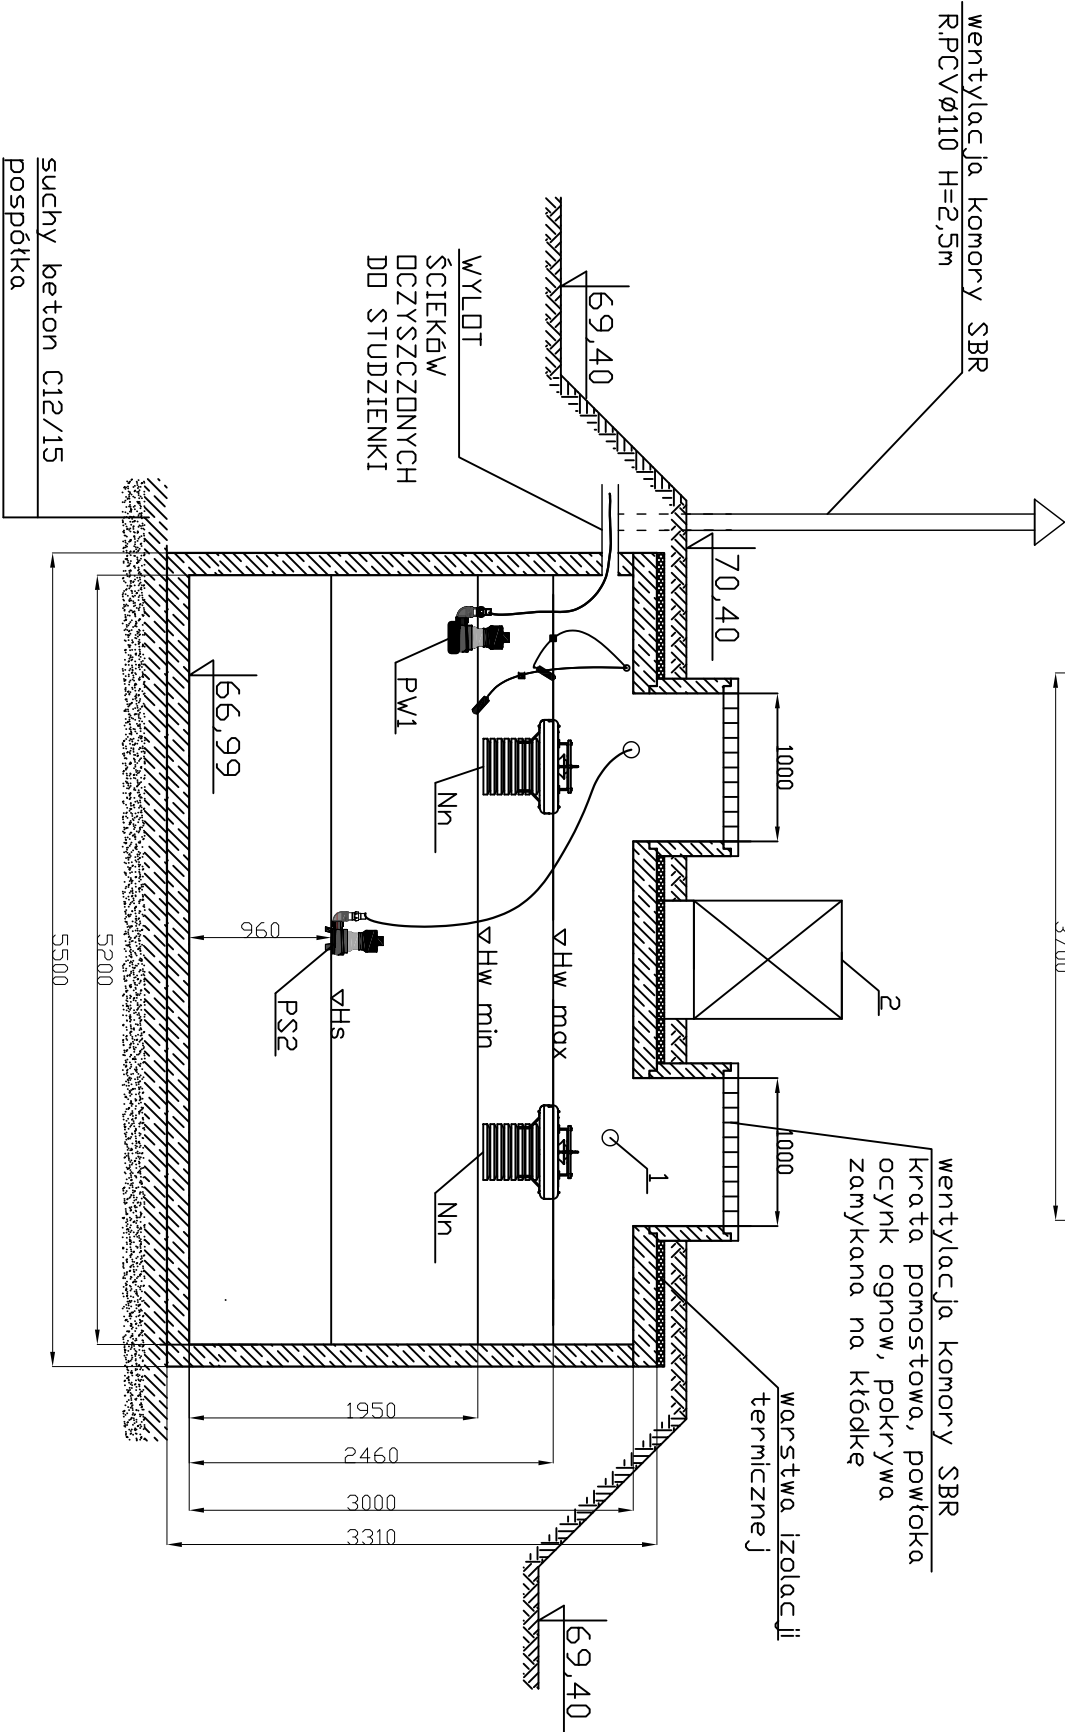

AquEco Sp. z o.o. ul.J. Skrzetuskiego 7 60 - 177 Poznań				
INWESTOR: AquEco Sp. z o.o. ul.J. Skrzetuskiego 7 60 - 177 Poznań	TEMAT OPRACOWANIA: modernizacja i rozbudowa oczyszczalni ścieków wraz z rozbudową, budowa przyłącza elektrycznego na działce nr 220 / 16 w m. Karkowo, gm. Chociwel	Skala 1:50		Nr rys. 5
PROJEKTOWAŁ: mgr inż. S.Stachowiak nr. upr. WKP/0138/PWOS/14	PODPIS:	TEMAT RYSUNKU: Przekrój D-D, E-E	Branża: SANIT.	Data: 04. 2018
mgr inż. Joanna Hulewicz				
SPRAWDZAJĄCY: mgr inż. M.Bazela nr upr. WKP/0411/PWOS/16				