



PRZEKRÓJ B-B

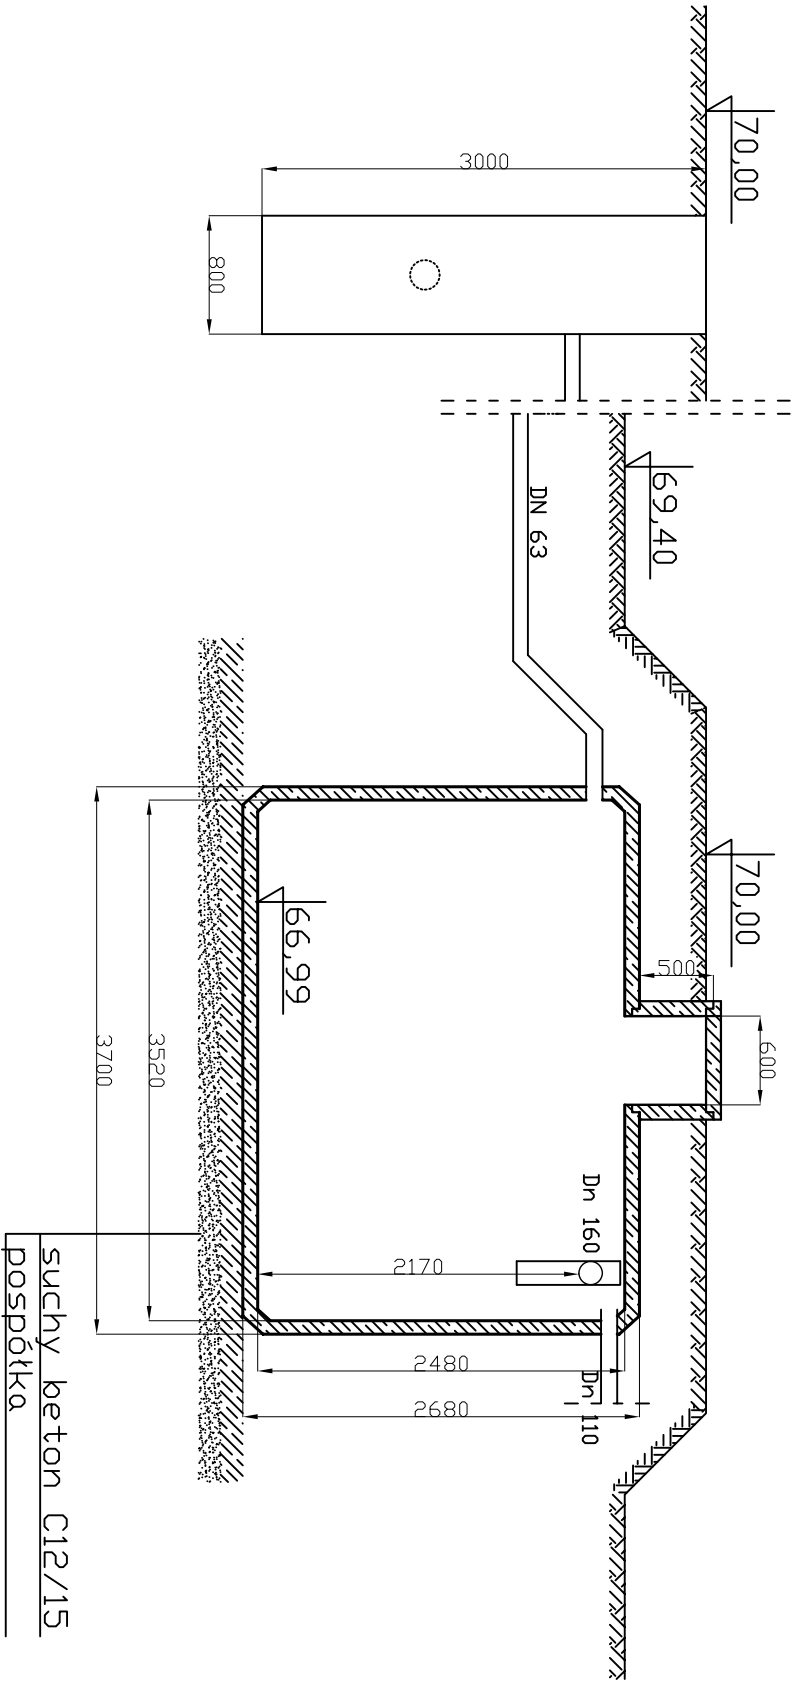

PRZEKRÓJ C-C

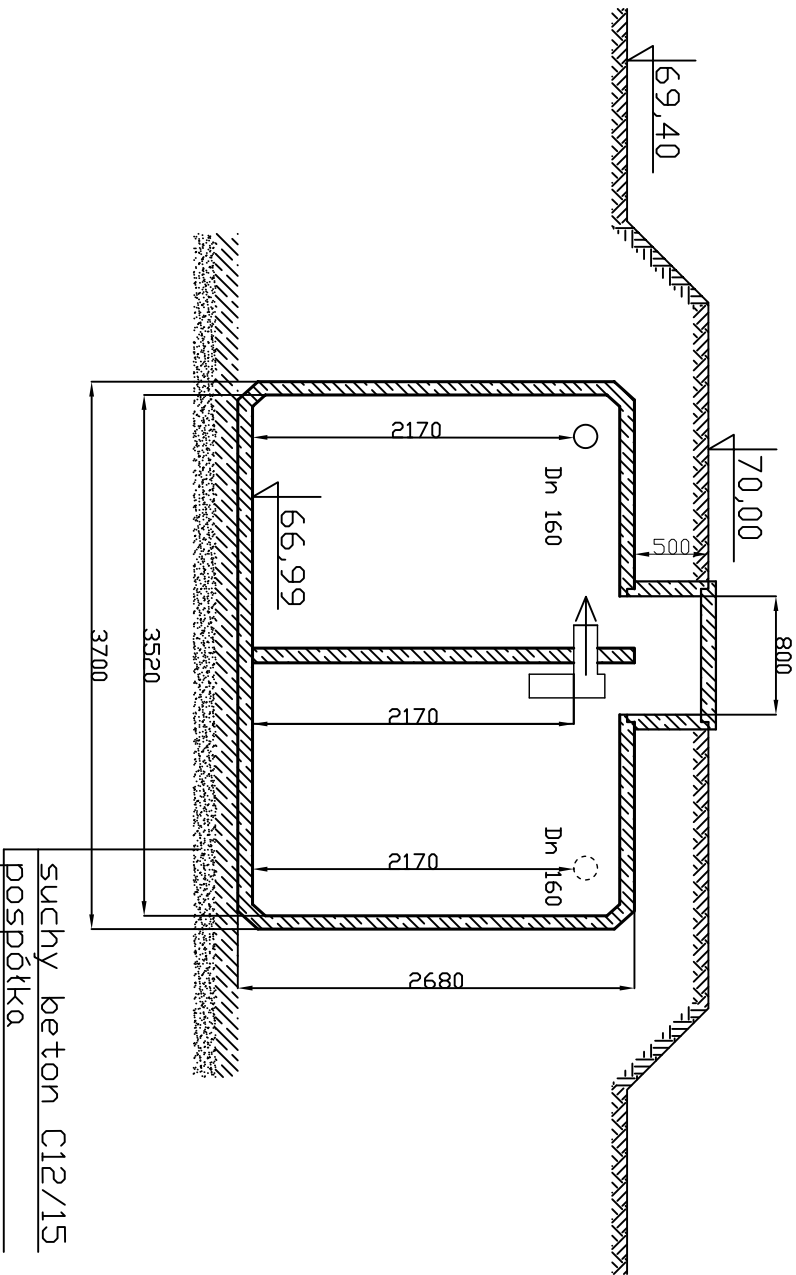

AquEco Sp. z o.o. ul. J. Skrzetuskiego 7 60 - 177 Poznań				
INWESTOR: AquEco Sp. z o.o. ul. J. Skrzetuskiego 7 60 - 177 Poznań	TEMAT OPRACOWANIA: modernizacja i rozbudowa oczyszczalni ścieków wraz z rozbudową, budowa przyłącza elektrycznego na działce nr 220 / 16 w m. Karkowo, gm. Chociwel			Skala 1:50
PROJEKTOWAŁ: mgr inż. S. Stachowiak nr upr. WKP/0138/PWOS/14	PODPIS:	TEMAT RYSUNKU: Przekrój B-B, C-C		Branża: SANIT.
mgr inż. Joanna Hulewicz				Date: 04. 2018
SPRAWDZAJĄCY: mgr inż. M. Bazeła nr upr. WKP/0411/PWOS/16				Nr rys. 4