



PRZEKRÓJ ULICY


odcinki:
od km 0+000.00 do km 0+139.89
od km 0+139.89 do km 0+311.30

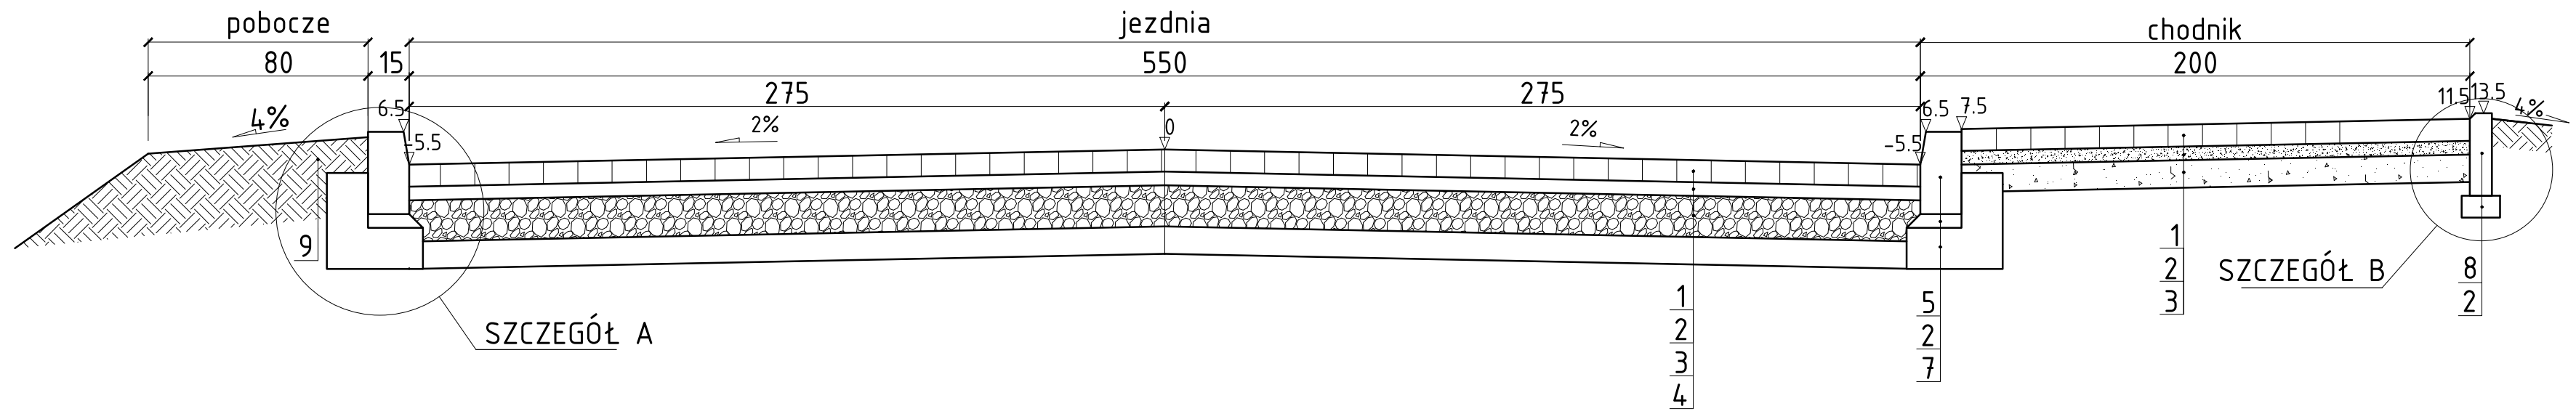


PRZEKRÓJ ZJAZD

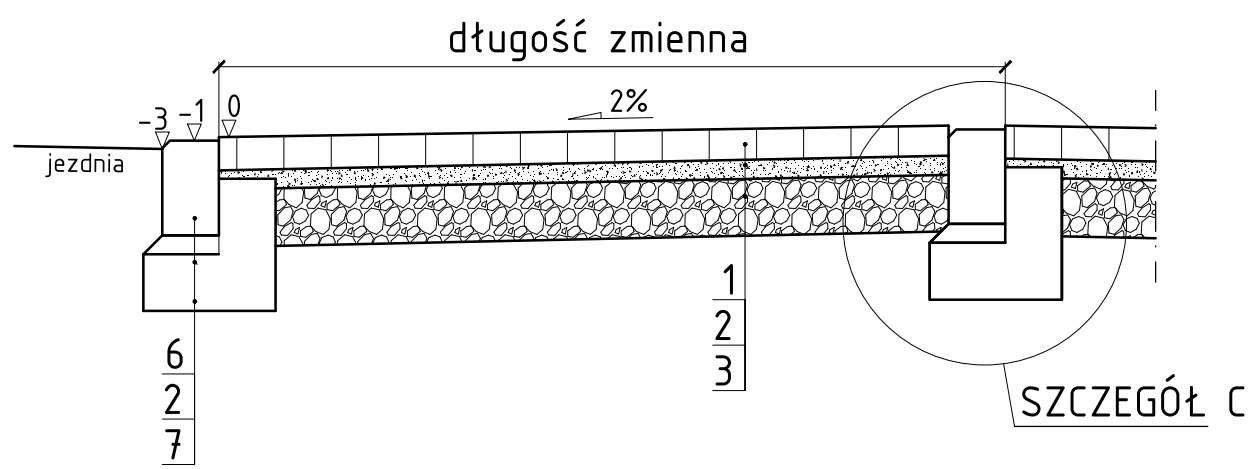


SZCZEGÓŁ A
SKALA 1:10

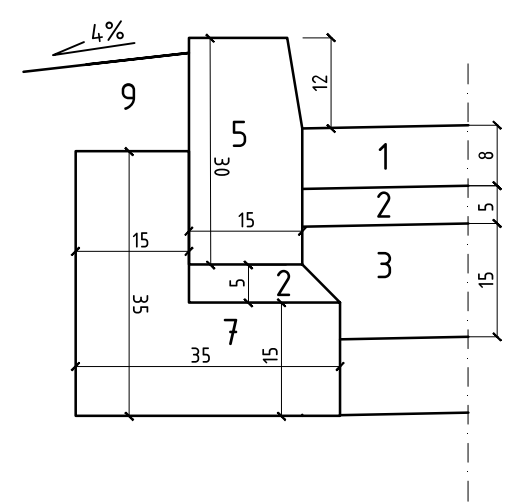

SZCZEGÓŁ B
SKALA 1:10

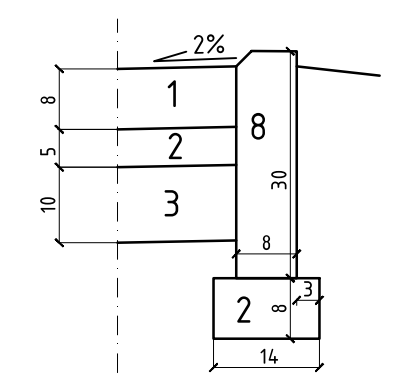

SZCZEGÓŁ C
SKALA 1:10

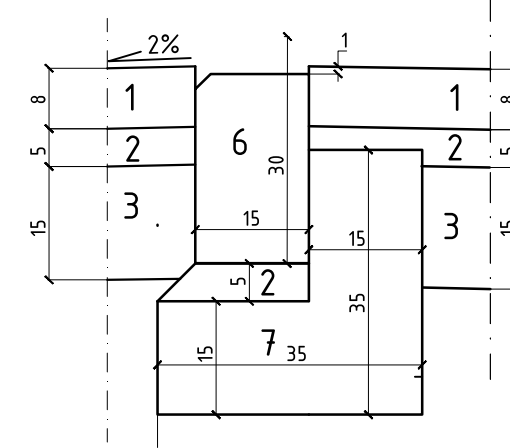

LEGENDA:

- 1. w-wa ścieralna - brukowa kostka betonowa grub. 8cm
- 2. podsyпка cementowo - piaskowa 1:4
- 3. podbdowa - kruszywo łamane stabilizowane mechanicznie
- 4. w-wa odsączająca grub.10cm
- 5. krawężnik betonowy 15x30x100cm
- 6. opornik betonowy 15x22/25x100cm
- 7. ława betonowa C12/15(B15)
- 8. obrzeże 8x30x100cm
- 9. humusowanie z obsianiem trawą grub.10cm

INŻYNIERIA DROGOWA BARTOSZ SOSIN ul. Hetmana Stefana Czarnieckiego 2E/9 73-110 Stargard Szczeciński e-mail : bartosz.sosin@wp.pl tel. 697 140 211		INWESTOR: Gmina Chociwel ul. Armii Krajowej 52 73-120 Chociwel	
tytuł opracowania: <i>Przebudowa ul. Grunwaldzkiej w Chociwlu</i>			
tytuł rysunku: <i>Przekroje konstrukcyjne</i>			
opracował: <i>mgr inż. Bartosz Sosin</i>	uprawnienia: ZAP/0199/POOD/12	podpis:	nr rys. 4
sprawdził: <i>mgr inż. Robert Hartuna</i>	ZAP/0197/POOD/12	podpis:	
miejsce i data: Stargard Szczeciński, październik 2014 r.		faza: PB	skala: 1:50