




PRZEKRÓJ ZJAZD

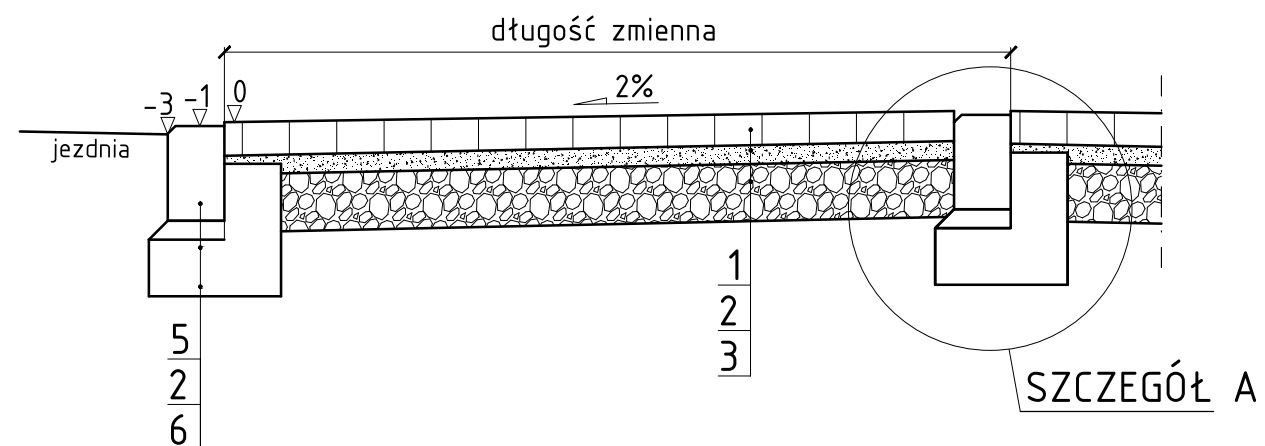

SZCZEGÓŁ A
SKALA 1:10

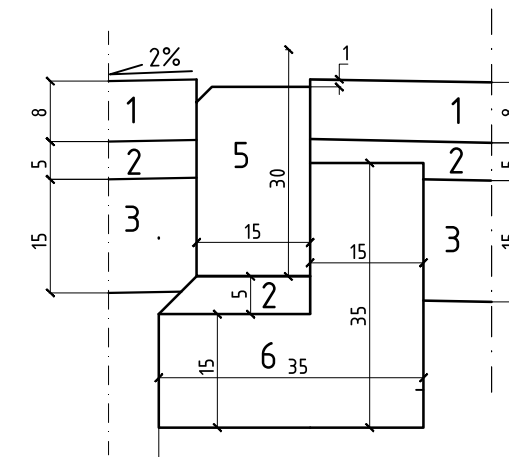

RZUT ZJAZDU

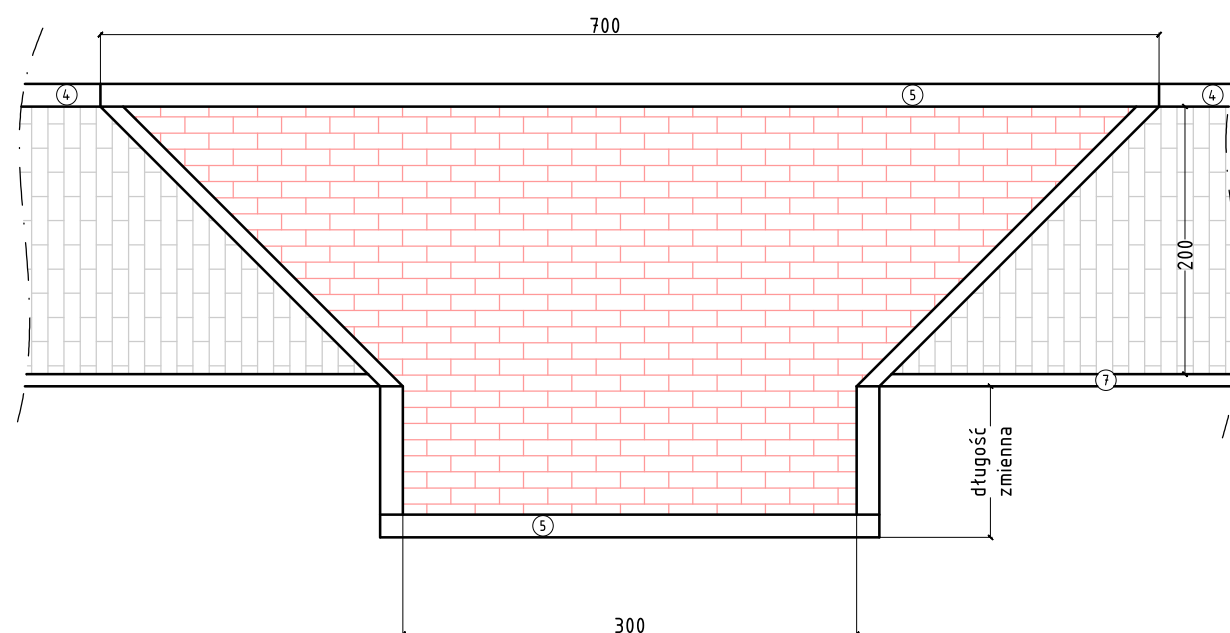

LEGENDA:

1. w-wa ścieralna - brukowa kostka betonowa grub. 8cm
2. podsypka cementowo - piaskowa 1:4
3. podbdowa - kruszywo łamane stabilizowane mechanicznie
4. krawężnik betonowy 15x30x100cm
5. opornik betonowy 15x22/25x100cm
6. ława betonowa C12/15(B15)
7. obrzeże 8x30x100cm

INŻYNIERIA DROGOWA BARTOSZ SOSIN ul. Hetmana Stefana Czarnieckiego 2E/9 73-110 Stargard Szczeciński e-mail : bartosz.sosin@wp.pl tel. 697 140 211		INWESTOR: Gmina Chociwel ul. Armii Krajowej 52 73-120 Chociwel	
tytuł opracowania: <div>Przebudowa ul. Grunwaldzkiej w Chociwlu</div>			
tytuł rysunku: <div>Szczegóły zjazdu</div>			
opracował: <div>mgr inż. Bartosz Sosin</div>		uprawnienia: <div>ZAP/0199/P00D/12</div>	
sprawdził: <div>mgr inż. Robert Hartuna</div>		podpis: <div>ZAP/0197/P00D/12</div>	
miejsce i data: <div>Stargard Szczeciński, październik 2014 r.</div>		faza: <div>PW</div>	
		nr rys. <div>5</div>	
		skala: <div>1:50</div>	